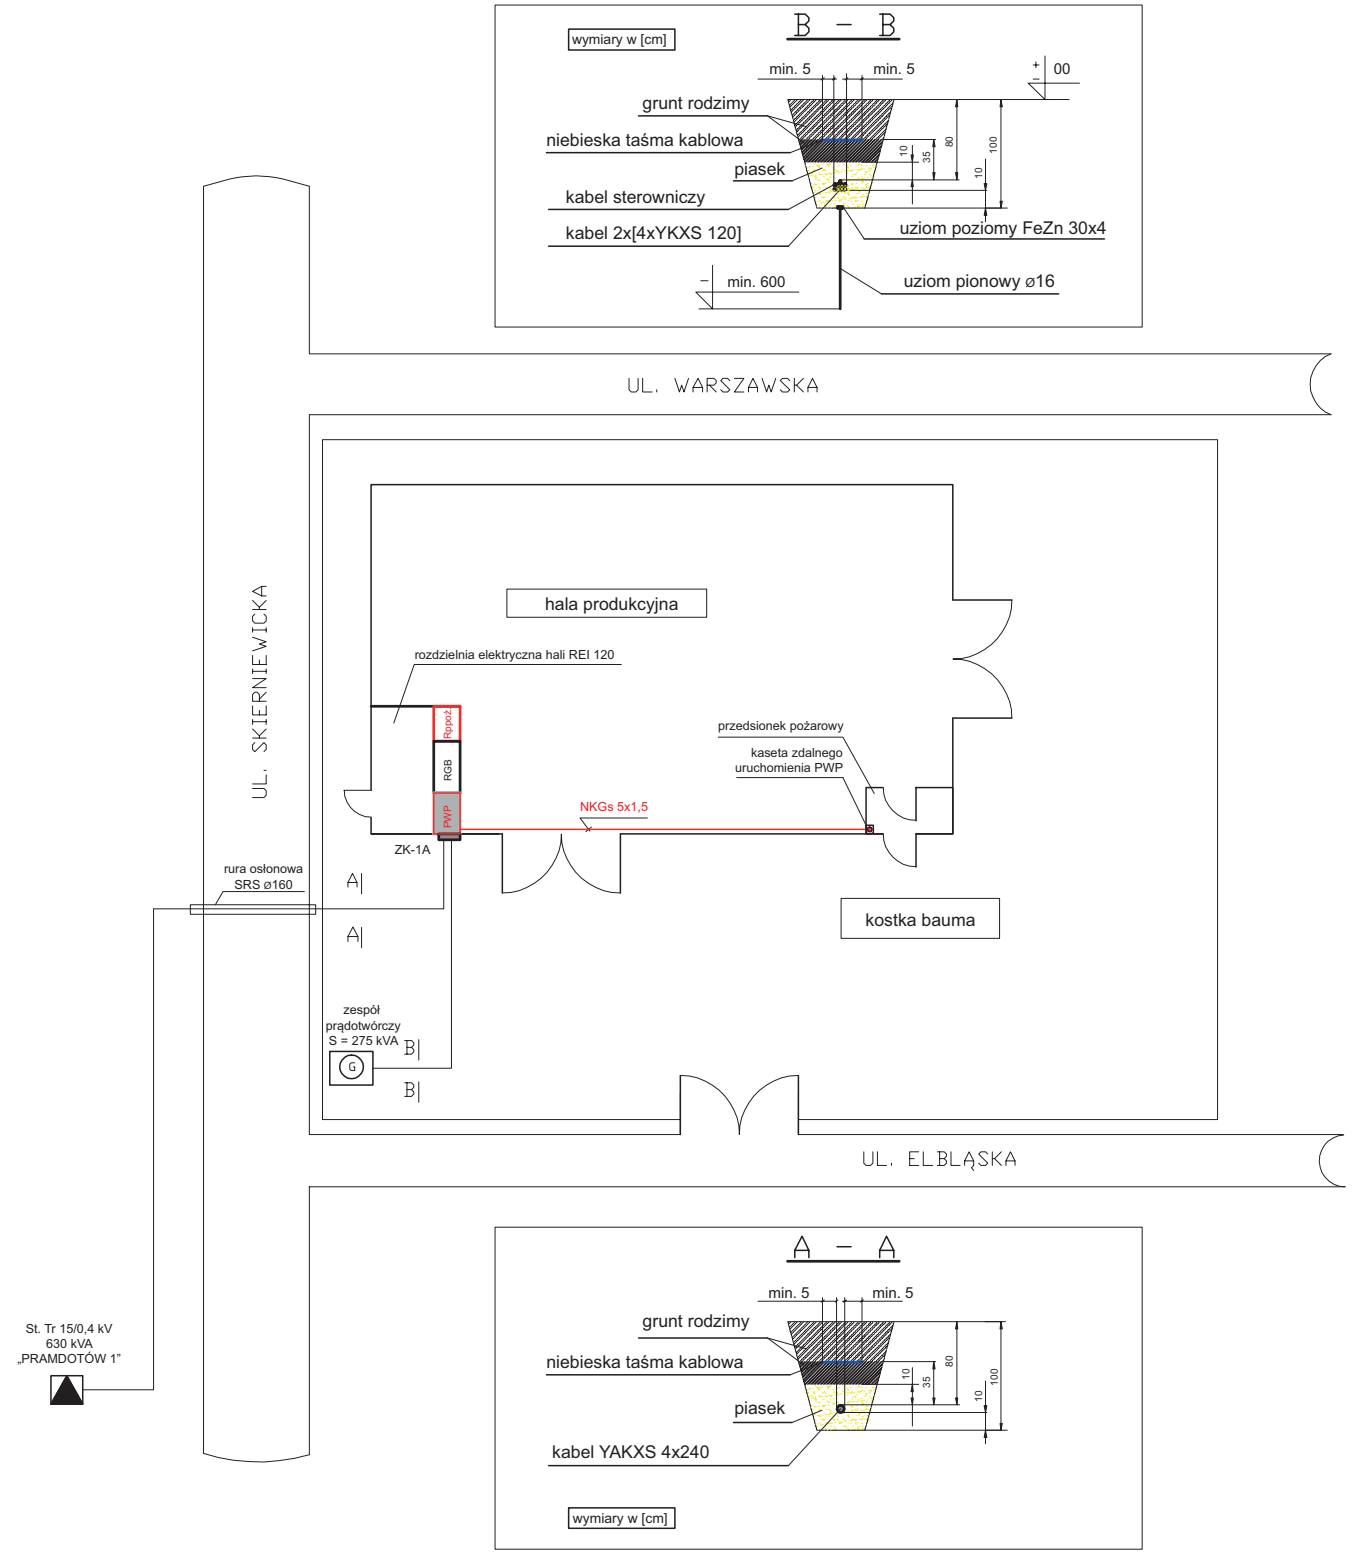
B – B
wymiary w [cm]
min. 5
min. 5
± 00
grunt rodzimy
niebieska taśma kablowa
piasek
kabel sterowniczy
kabel 2x[4xYKXS 120]
uziom poziomy FeZn 30x4
uziom pionowy ø16
min. 600
10
35
80
10
100
UL. WARSZAWSKA
UL. SKIERNIEWICKA
hala produkcyjna
rozdzielnia elektryczna hali REI 120
Rgpo2
RGB
PWP
ZK-1A
przedsionek pożarowy
kaseta zdalnego uruchomienia PWP
NKGs 5x1,5
kostka bauma
rura osłonowa SRS ø160
A
A
zespół prądotwórczy S = 275 kVA
G
B
B
UL. ELBLĄSKA
A – A
min. 5
min. 5
grunt rodzimy
niebieska taśma kablowa
piasek
kabel YAKXS 4x240
10
35
80
10
100
wymiary w [cm]
St. Tr 15/0,4 kV
630 kVA
„PRAMDOTÓW 1"