


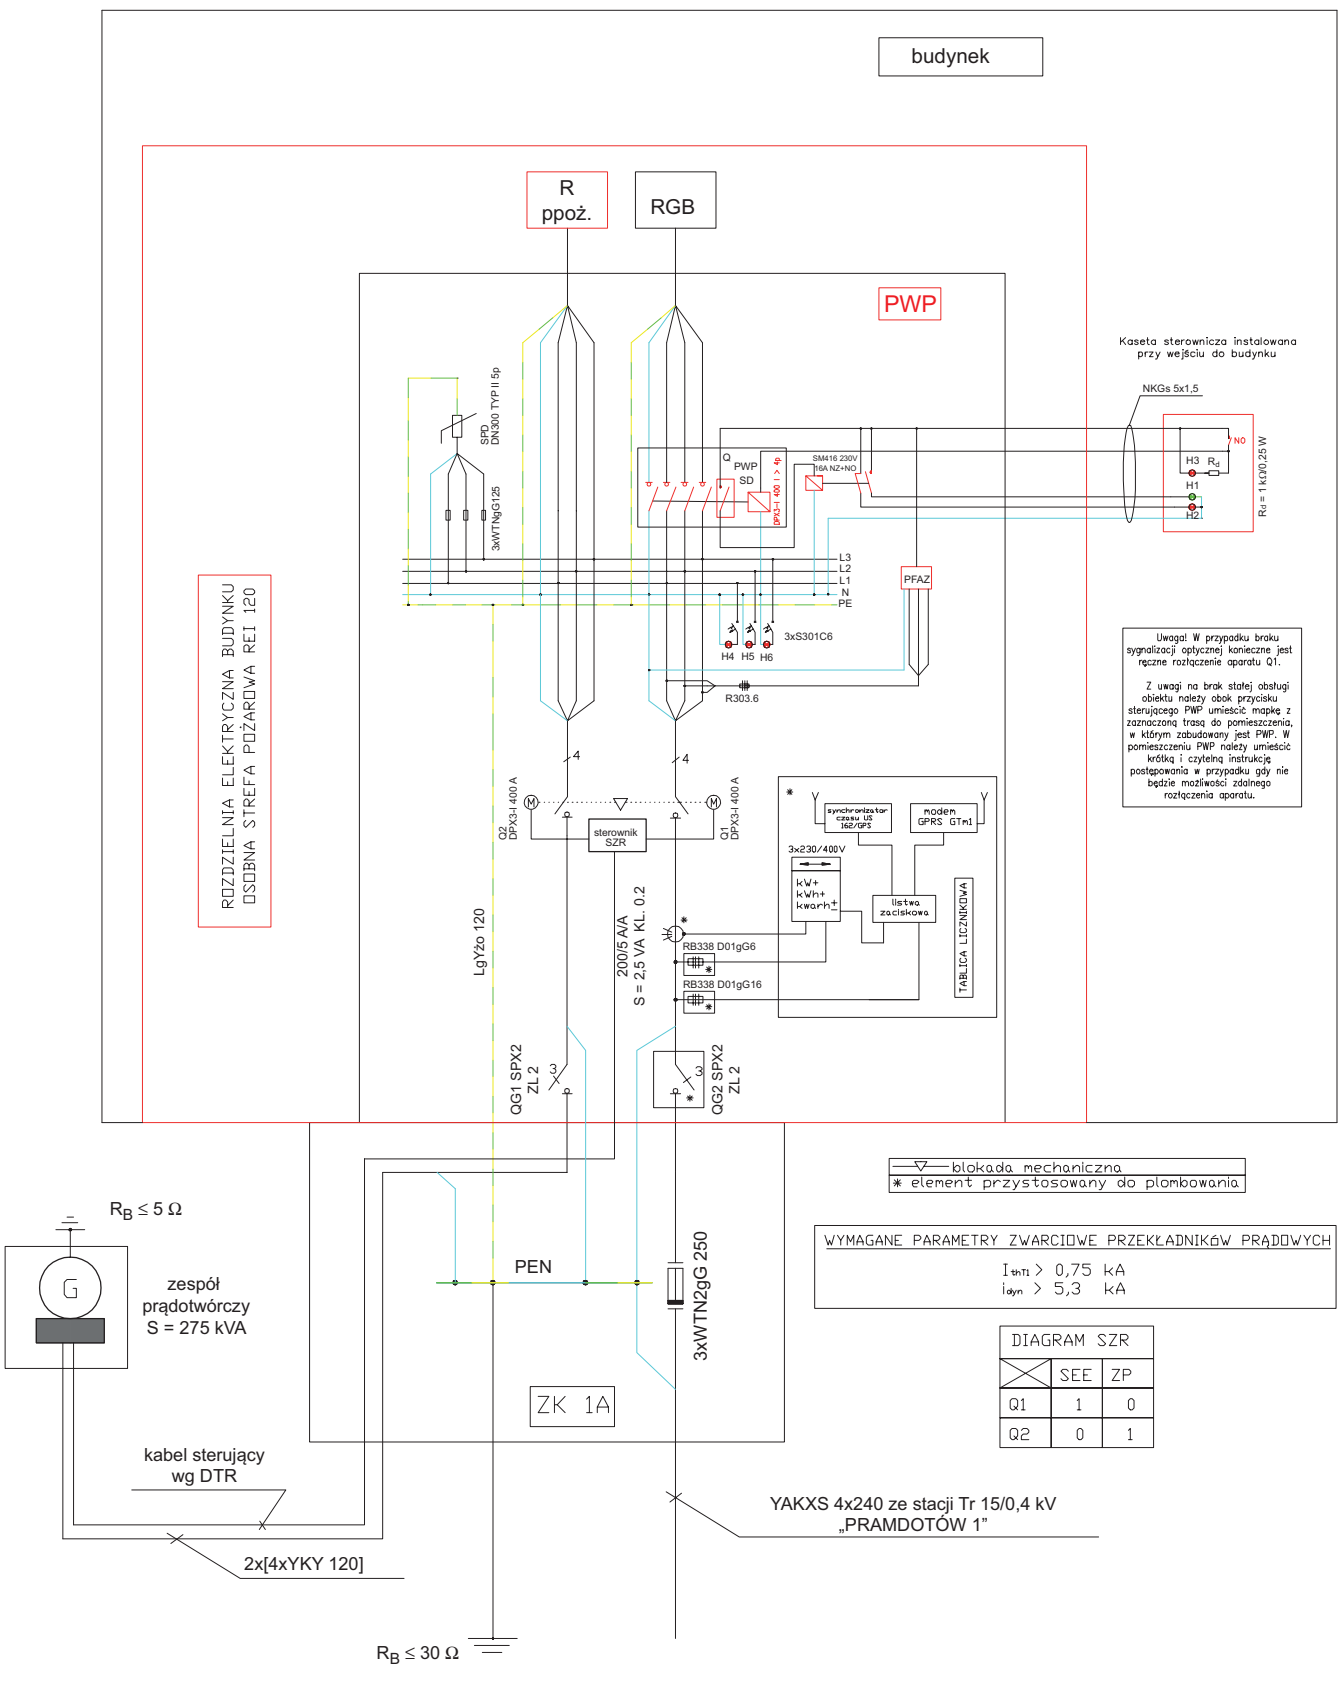

budynek


R
ppoż.

RGB

PWP

ROZDZIELNIA ELEKTRYCZNA BUDYNKU
OSOBNA STREFA POŻAROWA REI 120

Kaseta sterownicza instalowana przy wejściu do budynku

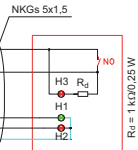

Uwaga! W przypadku braku sygnalizacji optycznej konieczne jest ręczne rozłączenie aparatu Q1.

Z uwagi na brak stałej obsługi obiektu należy obok przycisku sterującego PWP umieścić mapkę z zaznaczoną trasą do pomieszczenia, w którym zabudowany jest PWP. W pomieszczeniu PWP należy umieścić krótką i czytelną instrukcję postępowania w przypadku gdy nie będzie możliwości zdolnego rozłączenia aparatu.


▽ blokada mechaniczna
* element przystosowany do plombowania

WYMAGANE PARAMETRY ZWARCIOWE PRZEKŁADNIKÓW PRĄDOWYCH

$I_{th1} > 0,75 \text{ kA}$
 $I_{dyn} > 5,3 \text{ kA}$

DIAGRAM SZR		
	SEE	ZP
Q1	1	0
Q2	0	1

YAKXS 4x240 ze stacji Tr 15/0,4 kV „PRAMDOTÓW 1”

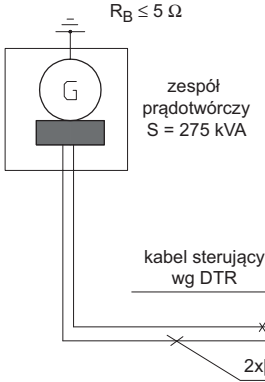

$R_B \leq 30 \Omega$