


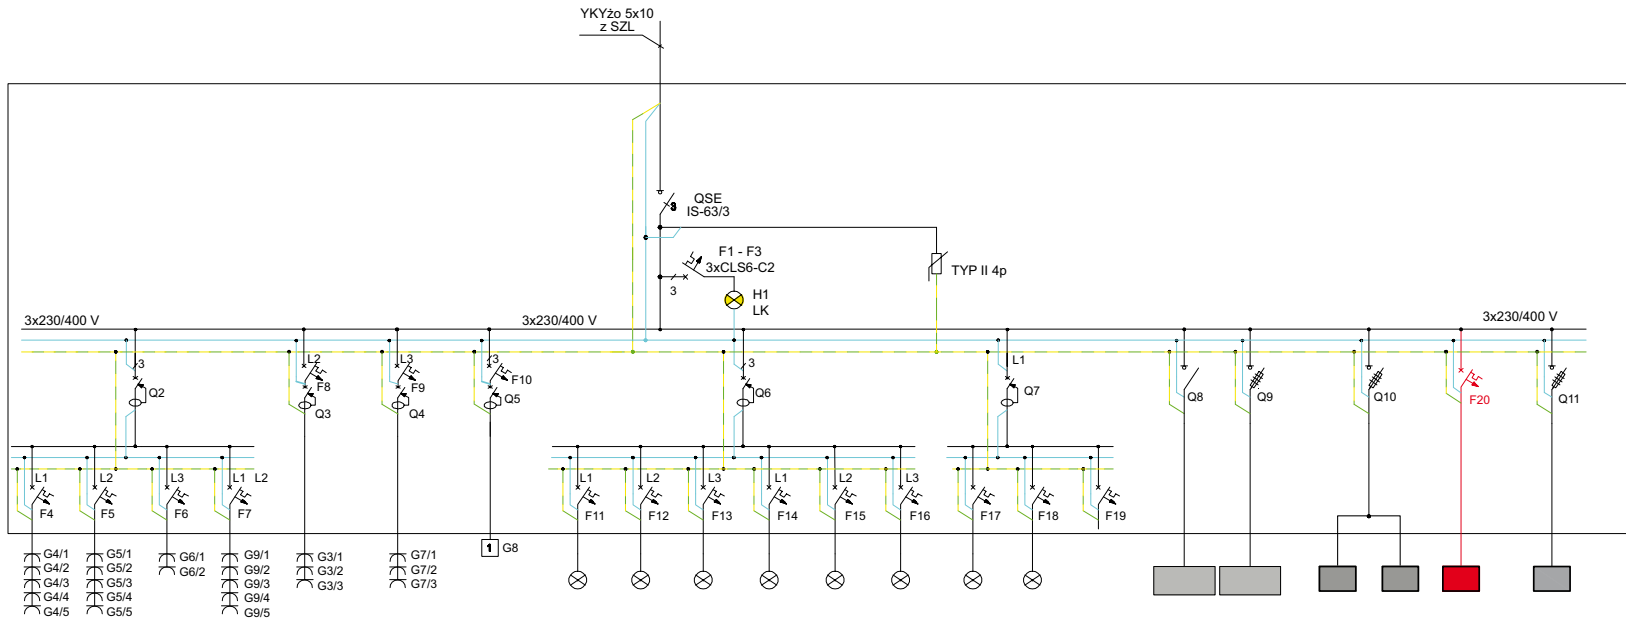

|                        | 1                      | 2                           | 3           | 4           | 5               | 6           | 7                                                    | 8                       | 9                     | 10                                           | 11          | 12          | 13          | 14               | 15                    | 16          | 17                                    | 18                                    | 19                | 21                | 22                          | 23                |
|------------------------|------------------------|-----------------------------|-------------|-------------|-----------------|-------------|------------------------------------------------------|-------------------------|-----------------------|----------------------------------------------|-------------|-------------|-------------|------------------|-----------------------|-------------|---------------------------------------|---------------------------------------|-------------------|-------------------|-----------------------------|-------------------|
| Pomieszczenie          | sypialnia<br>garderoba | holl2<br>wej.2<br>spizarnia | salon 2     | gabinet     | lazienka<br>WC2 | kuchnia 2   | kuchnia 2 -<br>puszka<br>przyłączeniowa<br>do kuchni | sypialnia,<br>garderoba | gabinet,<br>spizarnia | holl 2,<br>siefc 2,<br>wejście 2,<br>nr domu | salon 2     | salon 2     | rezerwa     | lazienka,<br>WC2 | kuchnia 2,<br>salon 2 | rezerwa     | RB1                                   | RB2                                   | SPZ1              | SPZ2              | CENTRALA<br>NAPEĐU<br>BRAMY | ROŚW.<br>ZEWN.    |
| Nr obwodu              | G4                     | G5                          | G6          | G9          | G3              | G7          | G8                                                   | O11                     | O12/1, O12/2          | O13/1, O13/4                                 | O15/1       | O15/2       |             | O10/1, O10/2     | O14/1, O14/2          |             | G17                                   | G14                                   |                   |                   |                             |                   |
| Odbiorniki             | gn. ogólne             | gn. ogólne                  | gn. ogólne  |             | gn. ogólne      | gn. ogólne  | plyta grzejna,<br>piekarnik,<br>okap<br>kuchenny     | oświetlenie             | oświetlenie           | oświetlenie                                  | oświetlenie | oświetlenie | oświetlenie | oświetlenie      | oświetlenie           | oświetlenie | rozdzielnica<br>budynku RB1<br>parter | rozdzielnica<br>budynku RB2<br>piętro | TEREN             | TEREN             | TEREN                       | ROŚW.<br>TERENU   |
| Moc P <sub>Z</sub> [W] | 500                    | 500                         | 300         | 800         | 500             | 1000        | 8000                                                 | 300                     | 400                   | 340                                          | 300         | 400         |             |                  | 260                   |             |                                       |                                       |                   |                   | 100                         | 180               |
| Zabezpieczenie         | CSL6-B16               | CSL6-B16                    | CSL6-B16    | CSL6-B16    | CSL6-B16        | CSL6-B16    | CSL6-C16                                             | CSL6-B6                 | CSL6-B6               | CSL6-B6                                      | CSL6-B6     | CSL6-B6     |             | CSL6-B6          | CSL6-B6               |             | IS-63/3                               | Z-SLS/CB/3<br>25A                     | Z-SLS/CB/3<br>25A | Z-SLS/CB/3<br>25A | CSL6-C6                     | Z-SLS/CB/3<br>16A |
| Przewód                | YDYzo 3x2,5            | YDYzo 3x2,5                 | YDYzo 3x2,5 | YDYzo 3x2,5 | YDYzo 3x2,5     | YDYzo 3x2,5 | YDYzo 5x2,5                                          | YDYzo 3x1,5             | YDYzo 3x1,5           | YDYzo 3x1,5                                  | YDYzo 3x1,5 | YDYzo 3x1,5 |             | YDYzo 3x1,5      | YDYzo 3x1,5           |             | 4xLgY 6+LgY2o6                        | YDYzo 5x6                             | YDYzo 5x4         | YDYzo 5x4         | YKYzo 3x2,5                 | YDYzo 5x2,5       |