


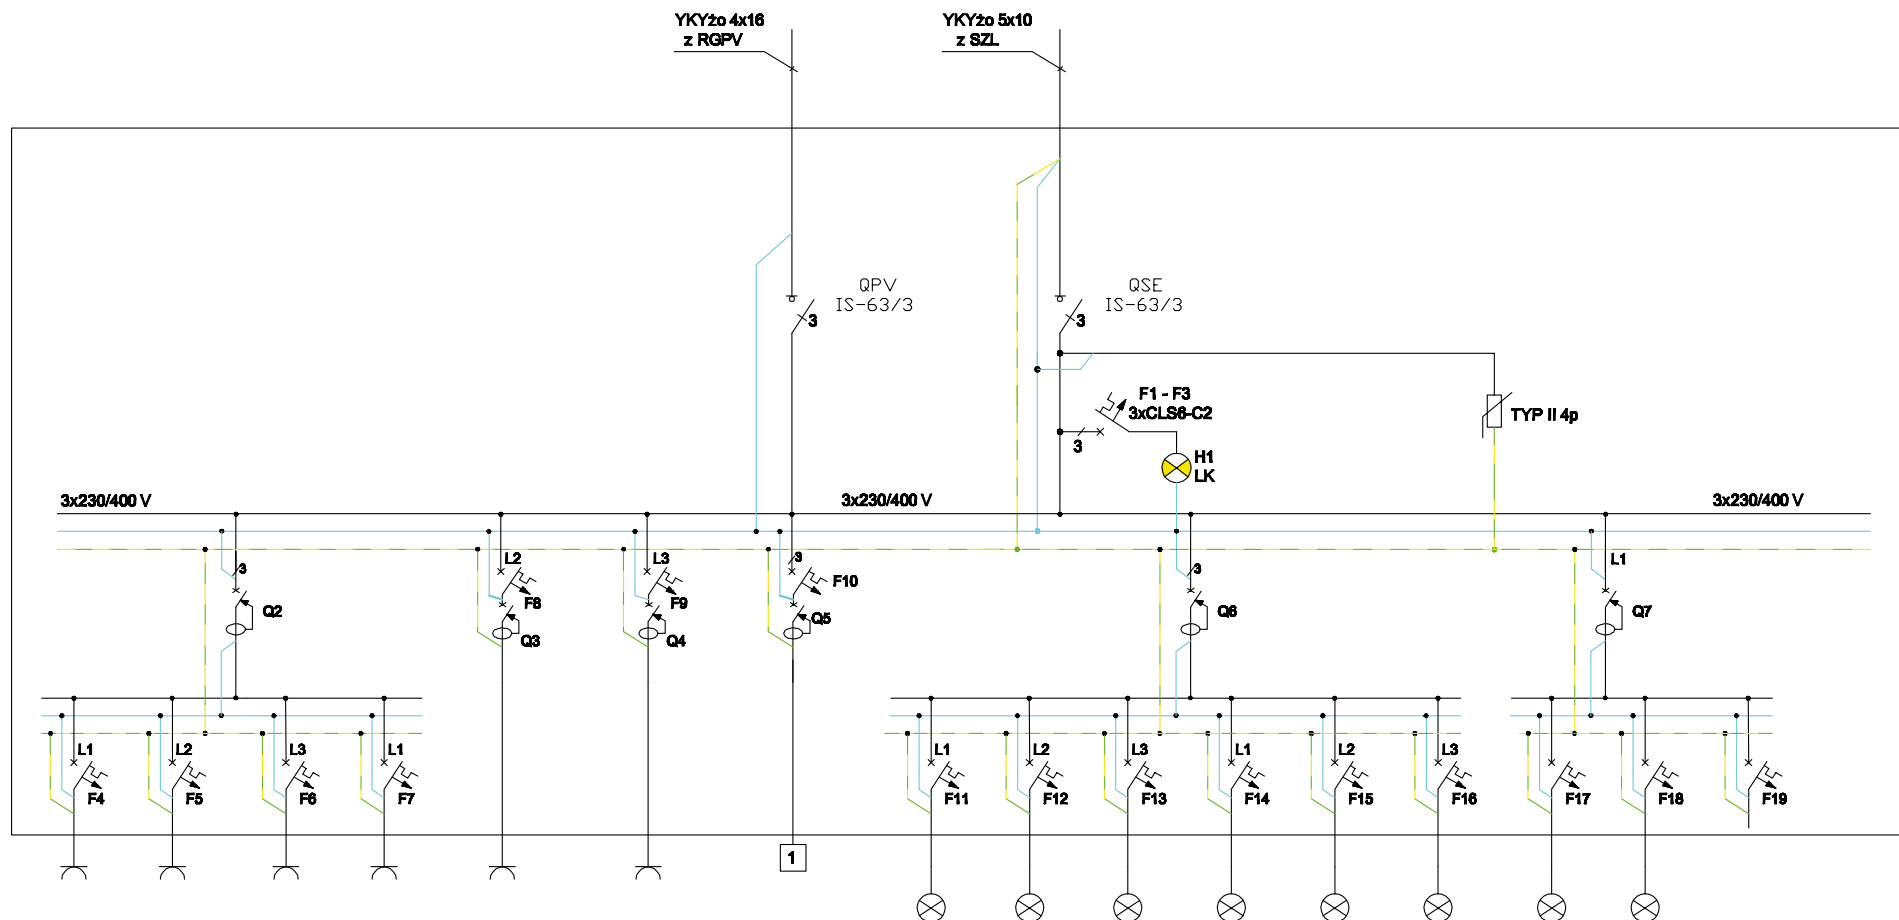

	1	2	3	4	5	6	7	8	9	10	11	12	13	14	15	16
Pomieszczenie	sypialnia garderoba	hol/2 wej.2 spiżarnia	salon 2	gabinet	łazienka WC 2	kuchnia 2	kuchnia 2 - puszka przyłączeniowa do kuchni	sypialnia, garderoba	gabinet, spiżarnia	hol/2, sieni 2, wejście 2, nr domu,	salon 2,	salon 2,	rezerwa	łazienka, WC2	kuchnia 2, salon 2	rezerwa
Nr obwodu	G4	G5	G6	G9	G3	G7	G8	O11	O12/1, O12/2	O13/1,...,O13/4	O15/1	O15/2	—	O10/1, O10/2	O14/1, O14/2	—
Odbiorniki	gn. ogólne	gn. ogólne	gn. ogólne	gn. ogólne	gn. ogólne	gn. ogólne	płyta grzewcza, piekarnik, okap kuchenny	oświetlenie	oświetlenie	oświetlenie	oświetlenie	oświetlenie	oświetlenie	oświetlenie	oświetlenie	oświetlenie
Moc P_z [W]	500	500	300	800	500	1000	8000	300	400	340	300	400	—	220	280	—
Zabezpieczenie	CSL6-B16	CSL6-B16	CSL6-B16	CSL6-B16	CSL6-B16	CSL6-B16	CSL6-C16	CSL6-B6	CSL6-B6	CSL6-B6	CSL6-B6	CSL6-B6	—	CSL6-B6	CSL6-B6	—
	CFI6 - 25/4/003-A				CFI6 - 25/2/003-A		CFI6 - 25/2/003-A	CFI6 - 25/4/003-A								CFI6 - 25/2/003-A
Przewód	YDY2o 3x2,5	YDY2o 3x2,5	YDY2o 3x2,5	YDY2o 3x2,5	YDY2o 3x2,5	YDY2o 3x2,5	YDY2o 5x2,5	YDY2o 3x1,5	YDY2o 3x1,5	YDY2o 3x1,5	YDY2o 3x1,5	YDY2o 3x1,5	—	YDY2o 3x1,5	YDY2o 3x1,5	—