


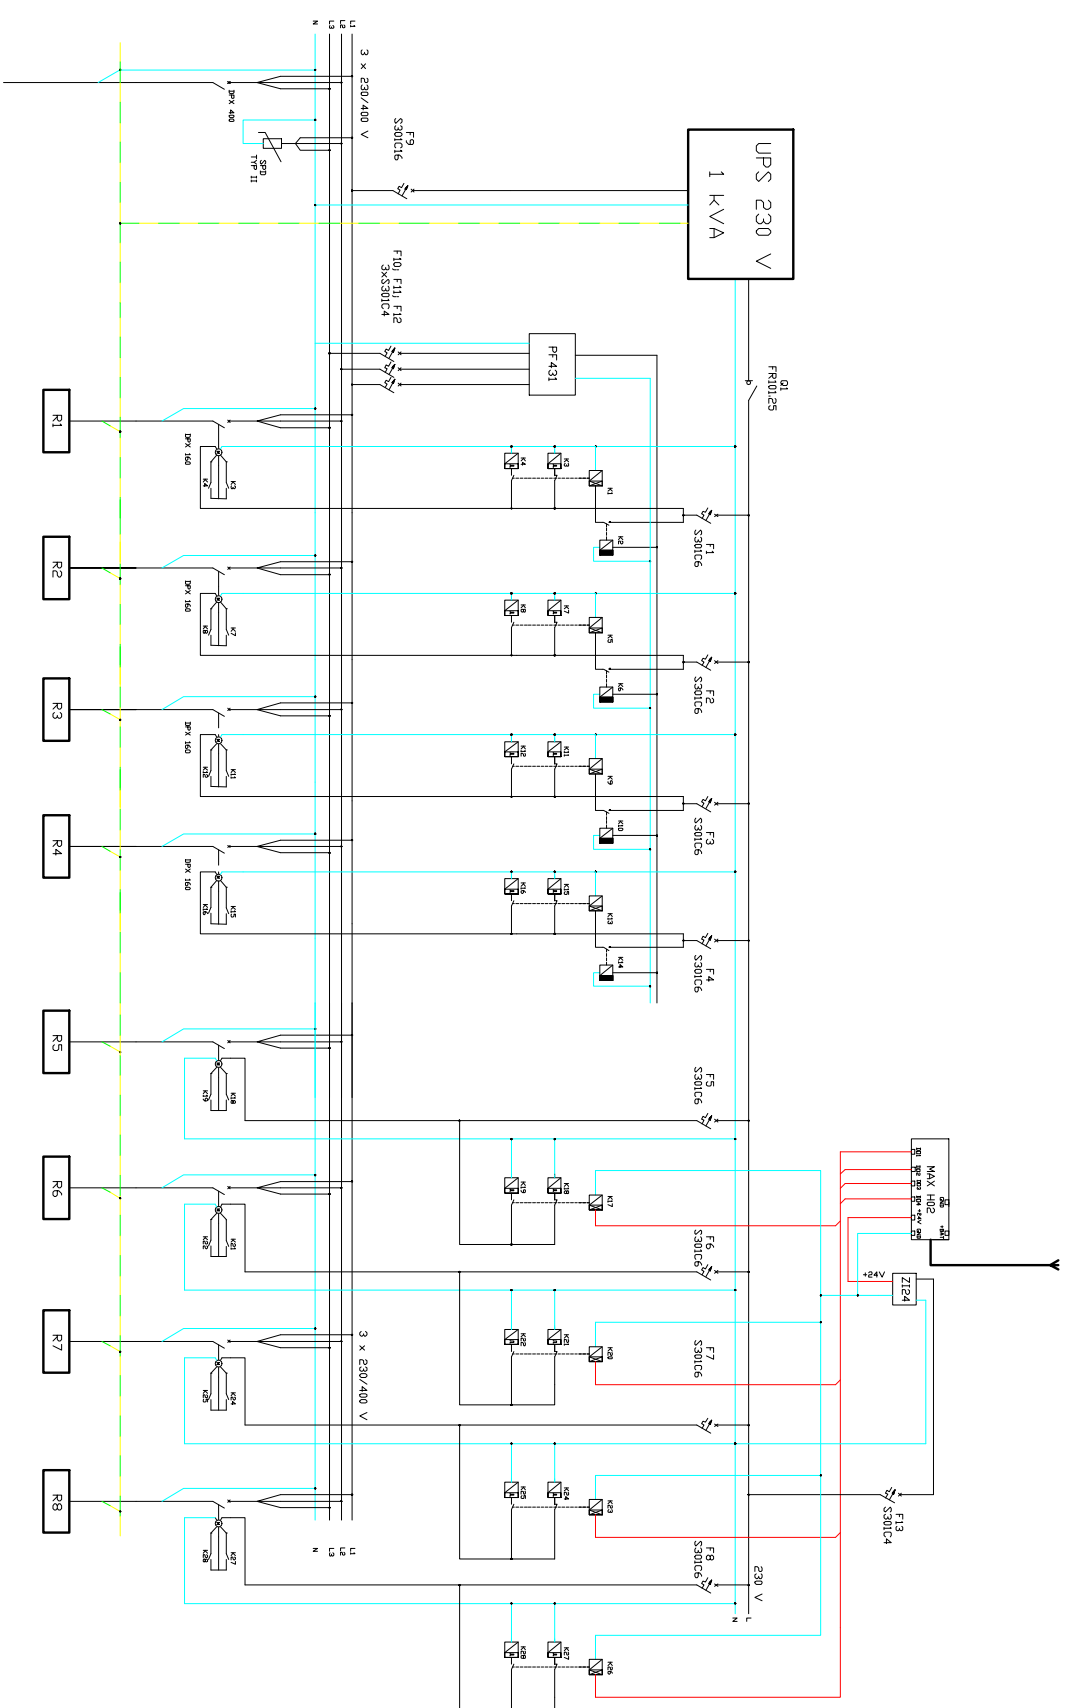

ze złącza kablowego

RYSUNEK 3. SCHEMAT IDEOWY ROZDZIELNICY GŁÓWNEJ BUDYNKU ZE STEROWNIKIEM DOBRORCZYM