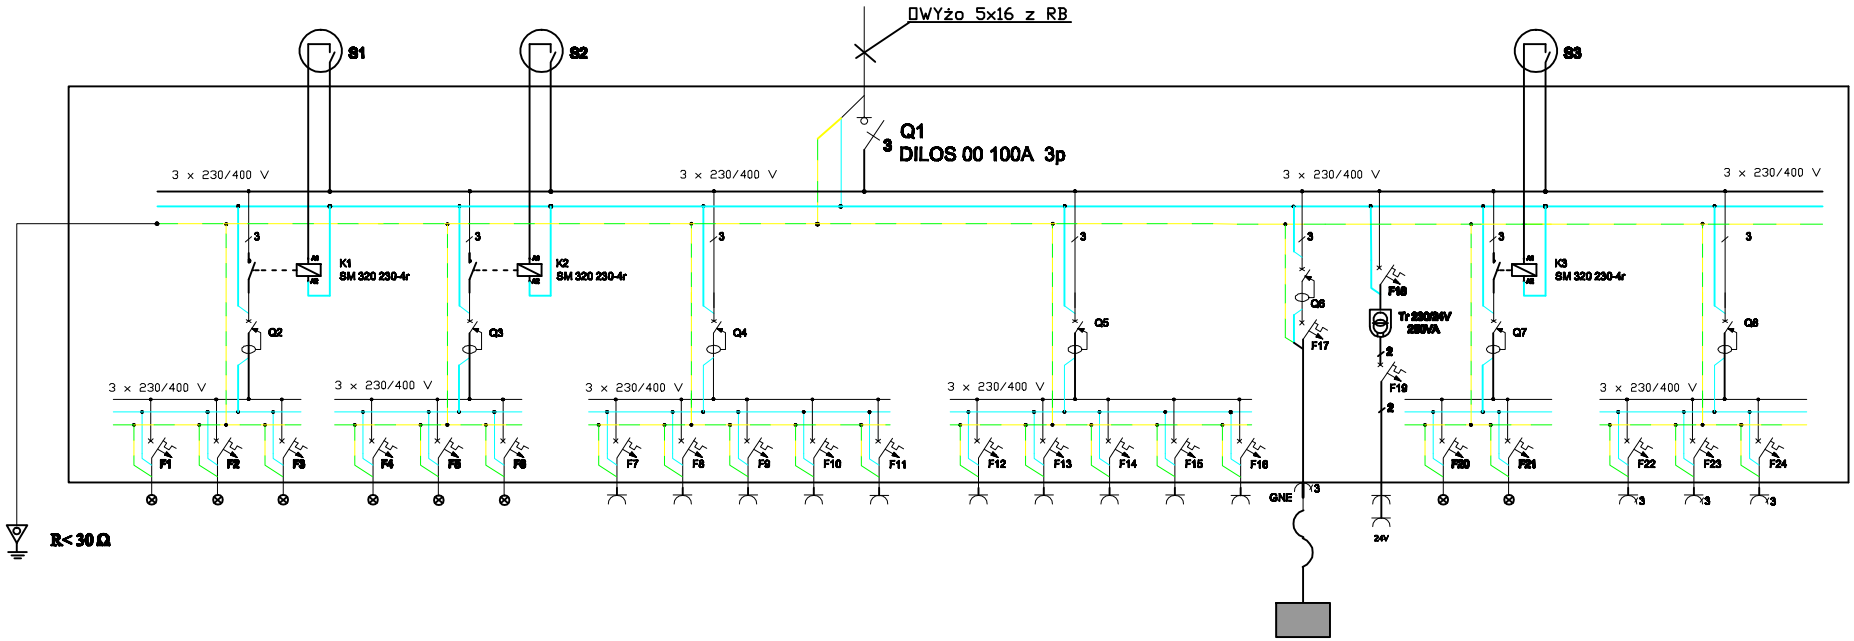

Numerator	1	2	3		4	5	6		7	8	9	10	11		12	13	14	15	16	17	18	19	20		21	22	23
Odbiory	Gniazdo 1	Gniazdo 2	Gniazdo 3		Gniazdo 4	Gniazdo 5	Gniazdo 6		Gniazdo 7	Gniazdo 8	Gniazdo 9	Gniazdo 10	Gniazdo 11		Gniazdo 12	Gniazdo 13	Gniazdo 14	Gniazdo 15	Gniazdo 16	Regulator	[illegible]	Gniazdo 17	Gniazdo 18		Gniazdo 19	Gniazdo 20	Gniazdo 21
Moc zainstalowana	250 W	250 W	250 W		250 W	250 W	250 W		250 W	250 W	250 W	250 W	250 W		250 W	250 W	250 W	250 W	250 W	500 W	250 W	250 W	250 W		150 W	150 W	150 W
Wył. Różnic.	FI24 2S-03-AC				FI24 2S-03-AC				FI24 2S-03-AC						FI24 2S-03-AC					FI24 4S-03-AC	—	FI24 2S-03-AC			FI24 4S-03-AC		
Zabezpiecz.	S301B16	S301B16	S301B16		S301B16	S301B16	S301B16		S301B16	S301B16	S301B16	S301B16	S301B16		S301B16	S301B16	S301B16	S301B16	S301B16	S301B20	F18 - S301B25 F19 - S301B32	S301B16	S301B16		S301B20	S301B20	S301B20
Przewód	OWYżo 3x1,5	OWYżo 3x1,5	OWYżo 3x1,5		OWYżo 3x1,5	OWYżo 3x1,5	OWYżo 3x1,5		OWYżo 3x2,5	OWYżo 3x2,5	OWYżo 3x2,5	OWYżo 3x2,5	OWYżo 3x2,5		OWYżo 3x2,5	OWYżo 3x2,5	OWYżo 3x2,5	OWYżo 3x2,5	OWYżo 3x2,5		OWYżo 3x2,5	OWYżo 3x1,5	OWYżo 3x1,5		OWYżo 3x2,5	OWYżo 3x2,5	OWYżo 3x2,5

RYS. 3: SCHEMAT IDEOWY ROZDZIELNICY RN