


TN-C-S

WSZYSTKIE DOSTĘPNE CZĘŚCI PRZEWODZĄCE OBJĘTO POŁĄCZENIAMI WYRÓBNAWCZYMI

ROZDZIELNICA GŁÓWNA ZAKŁADU

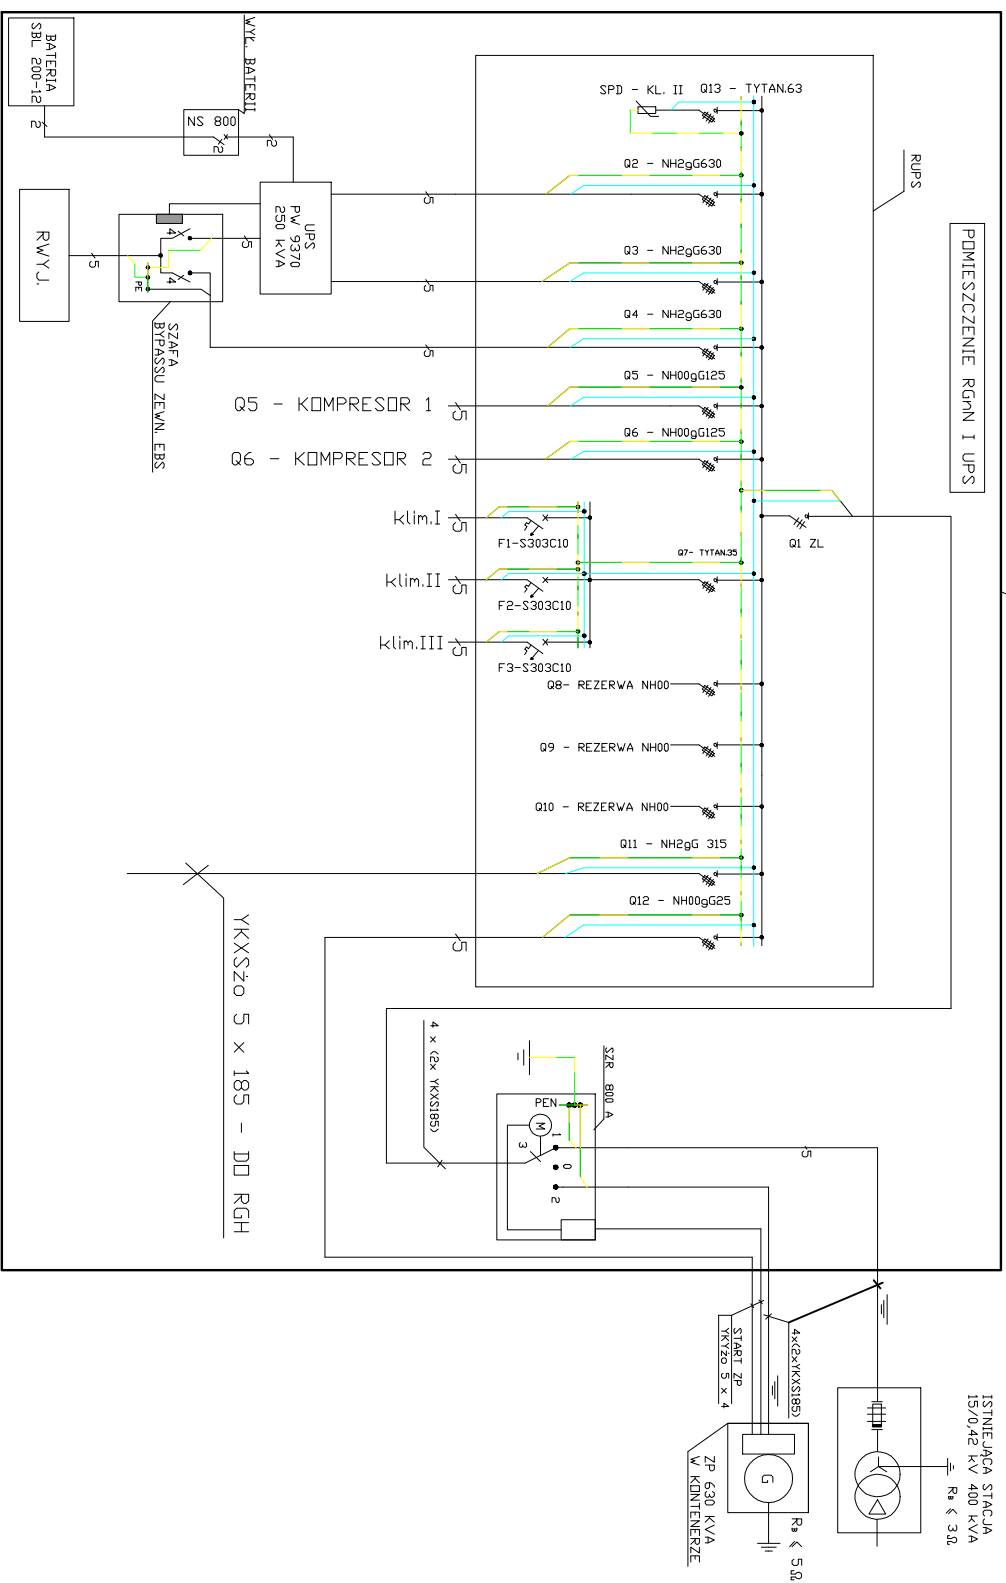

RYS.2: SCHEMAT IDEOWY ROZDZIELNICY RGZ