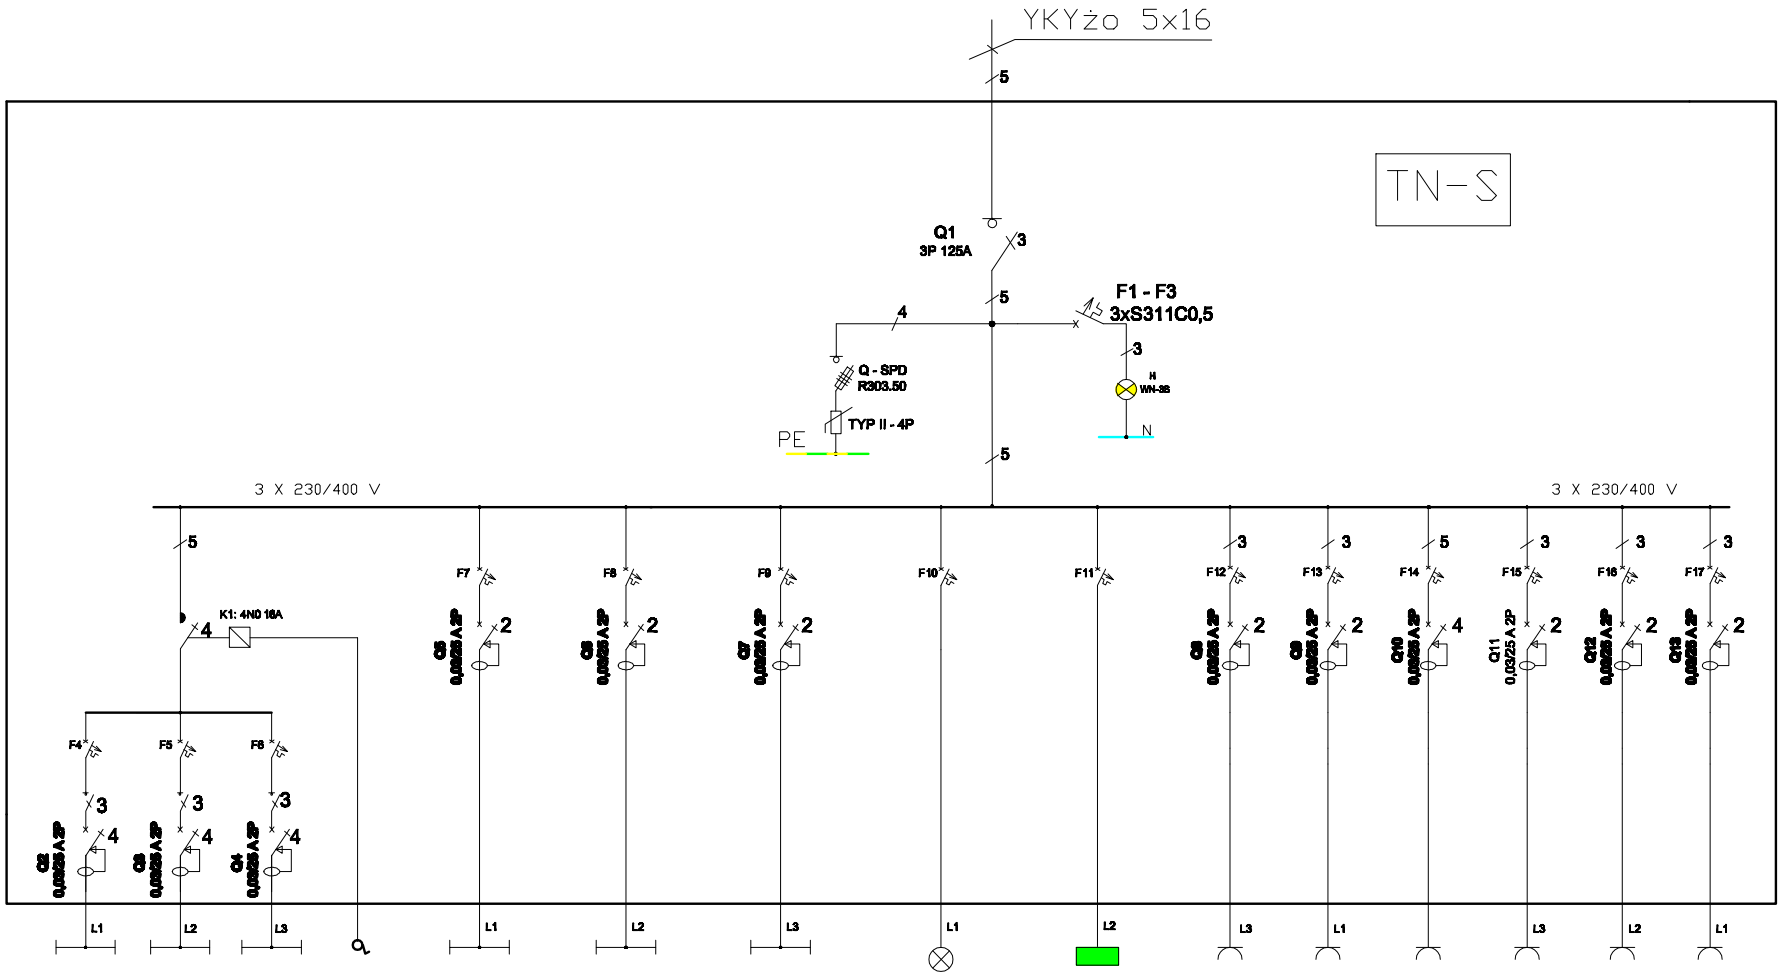

Odbiornik	OŚWIETLENIE I HALA	OŚWIETLENIE II HALA	OŚWIETLENIE III HALA	WŁĄCZNIK	OŚWIETLENIE				EWAKUACYJNE	Gniazda					
					CZĘŚĆ SOCJALNA	BIURO	ROZDZIELNIA	OŚWIETLENIE STREFY OTWARTEJ		hala produkcyjna			szatnia	biuro	rozdzielnia
Moc, [W]	720	720	720	———	300	144	216	300	50	1200	1200	3000	600	900	300
Zabezpieczenie	2xS301B10	S301B10	2xS301B10	S301B6	S301B10	S311C16	S311C16	2xS301C10	S301C6	S301C16	S301C16	S303C16	S301C16	S301C16	S301C16
Przewód	YDYżo 4x1,5	YDYżo 4x1,5	YDYżo 4x1,5	YDY 3x1,5	YDYżo 3x2,5	YDYżo 3x2,5	YDYżo 3x2,5	YDYżo 4x1,5	YDYżo 3x1,5	YDYżo 3x2,5	YDYżo 3x2,5	YDYżo 3x2,5	YDYżo 3x2,5	YDYżo 3x2,5	YDYżo 3x2,5

RYS. 6: SCHEMAT IDEOWY ROZDZIELNICY RO