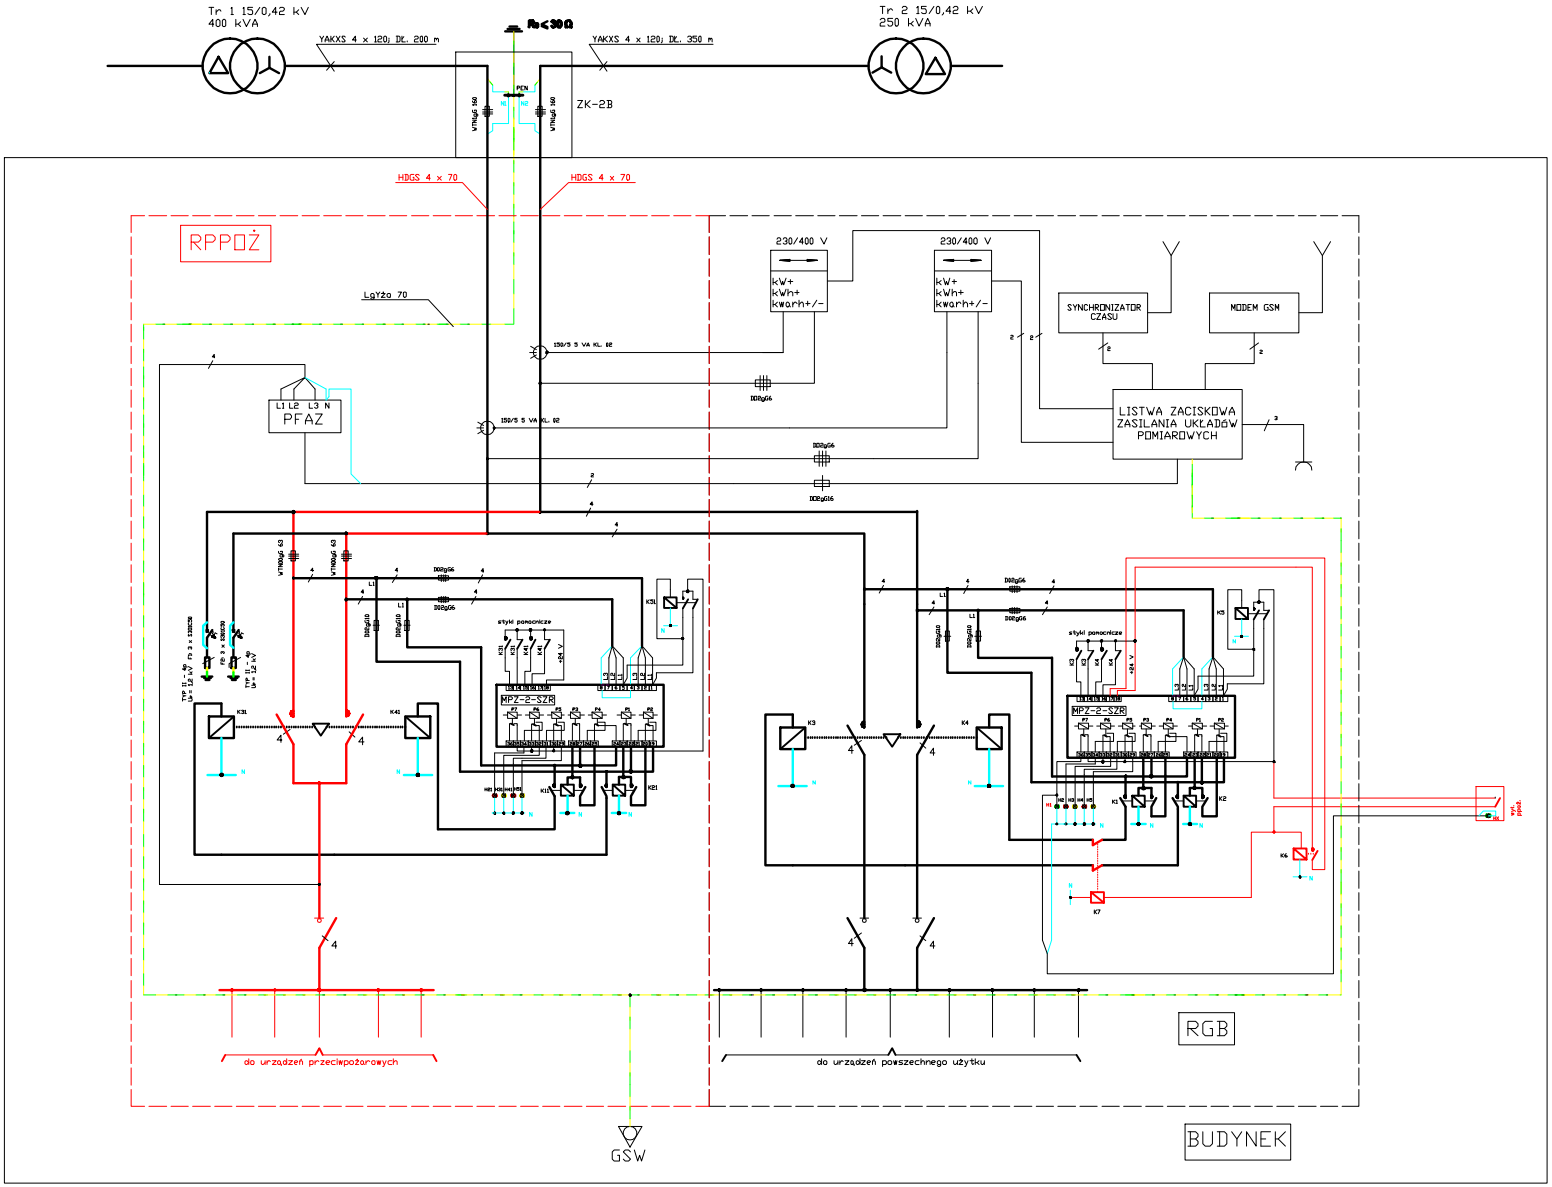

UWAGA!
PRZEWODY ŁĄCZĄCE SPD O PRZEKROJU NIE MNIEJSZYM NIŻ 10 mm² Cu.
H1 - BLOKADA
H2 - ZAMKNIĘTY K4; H21 - ZAMKNIĘTY K41
H3 - OTWARTY K4; H31 - OTWARTY K41
H4 - ZAMKNIĘTY K3; H41 - ZAMKNIĘTY K31
H5 - OTWARTY K3; H51 - OTWARTY K31
OBUDOWA RPPOŻ W WYKONANIU EI120

K3;K-4: DILM 170+1NO+1NZ
K1-K2; K5 - K7: DILER-22

K31;K-41: DILM 170+1NO+1NZ
K11-K21; K51: DILER-22