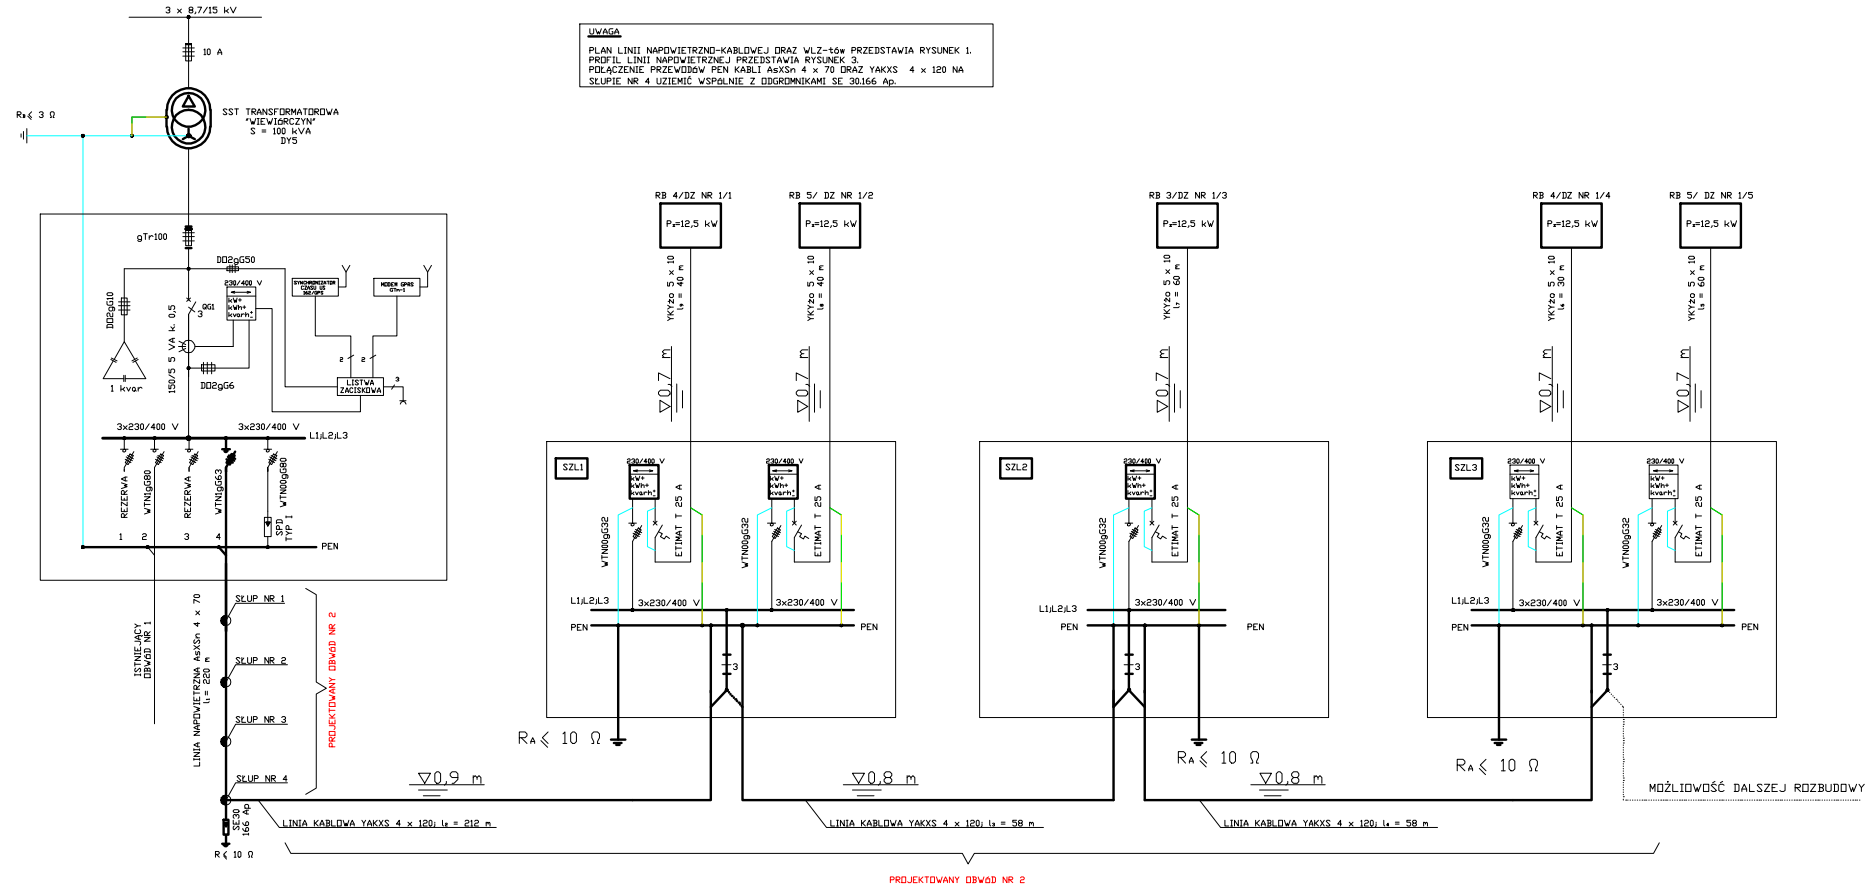

UWAGA

PLAN LINII NAPOWIETRZNO-KABLOWEJ ORAZ WLZ-tów PRZEDSTAWIA RYSUNEK 1.
PROFIL LINII NAPOWIETRZNEJ PRZEDSTAWIA RYSUNEK 3.
PODŁĄCZENIE PRZEWODÓW PEN KABLI AsXSn 4 x 70 ORAZ YAKXS 4 x 120 NA SŁUPIE NR 4 UZIEMIĆ WSPÓLNIE Z ODGROMNIKAMI SE 30.166 Ap.

RYSUNEK 2: SCHEMAT ZASILANIA BUDYNKÓW