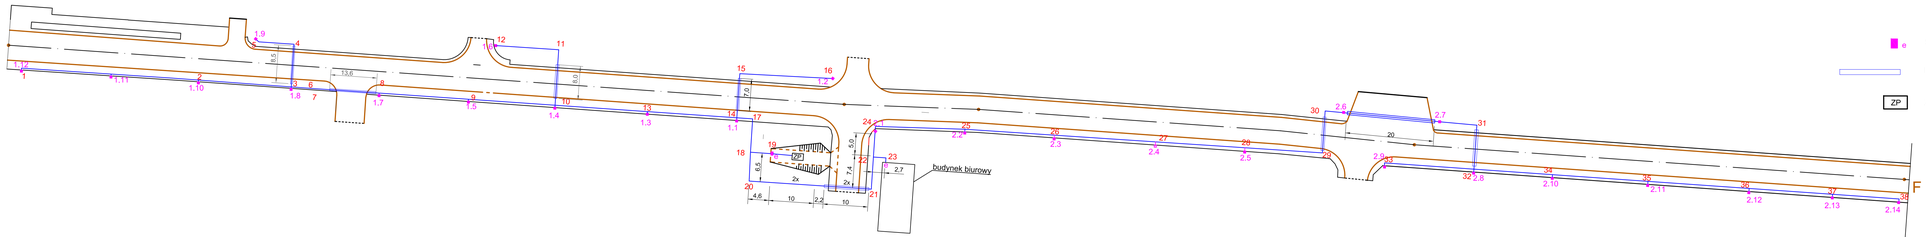

SŁUP KOPOZYTOWY NA FUNDAMENCIE F100 (NR OBWODU. NR OPRAWY W OBWODZIE)

LINIA KABLOWA OŚWIETLENIA

SZAFKA STEROWANIA OŚWIETLENIEM

RURA OSŁONOWA

ZP ZESPÓŁ PRADOTWÓRCZY S = 8 kVA

UWAGA
POD JEZDNIĄ STSOWAĆ RURY OSŁONOWE SRS Ø 75 - GÓRNA KRAWĘDŹ 100 cm PONIŻEJ NAWIERZCHNI DROGI.
POZOSTAŁE RURY OSŁONOWE DVK Ø 75.
POD CHODNIKIEM KABLE UKŁADAĆ NA GŁĘBOKOŚCI 50 cm PONIŻEJ UTWARDZONEJ NAWIERZCHNI.
NIEOPISANE ODCINKI LINII KABLOWEJ OŚWIETLENIA WYKONAĆ KABLEM YAKY 4 x 35.
NA FUNDAMENTACH F100 INSTALOWAĆ KOMPOZYTOWE SŁUPY O WYSOKOŚCI 6 m UZBROJONE W ZŁACZĄCZA KABLOWE UMOŻLIWIAJĄCE PRZYŁĄCZENIE 3 KABLI YAKY 4 x 35.

RYSUNEK 2: PLAN LINII KABLOWYCH OŚWIETLENIA