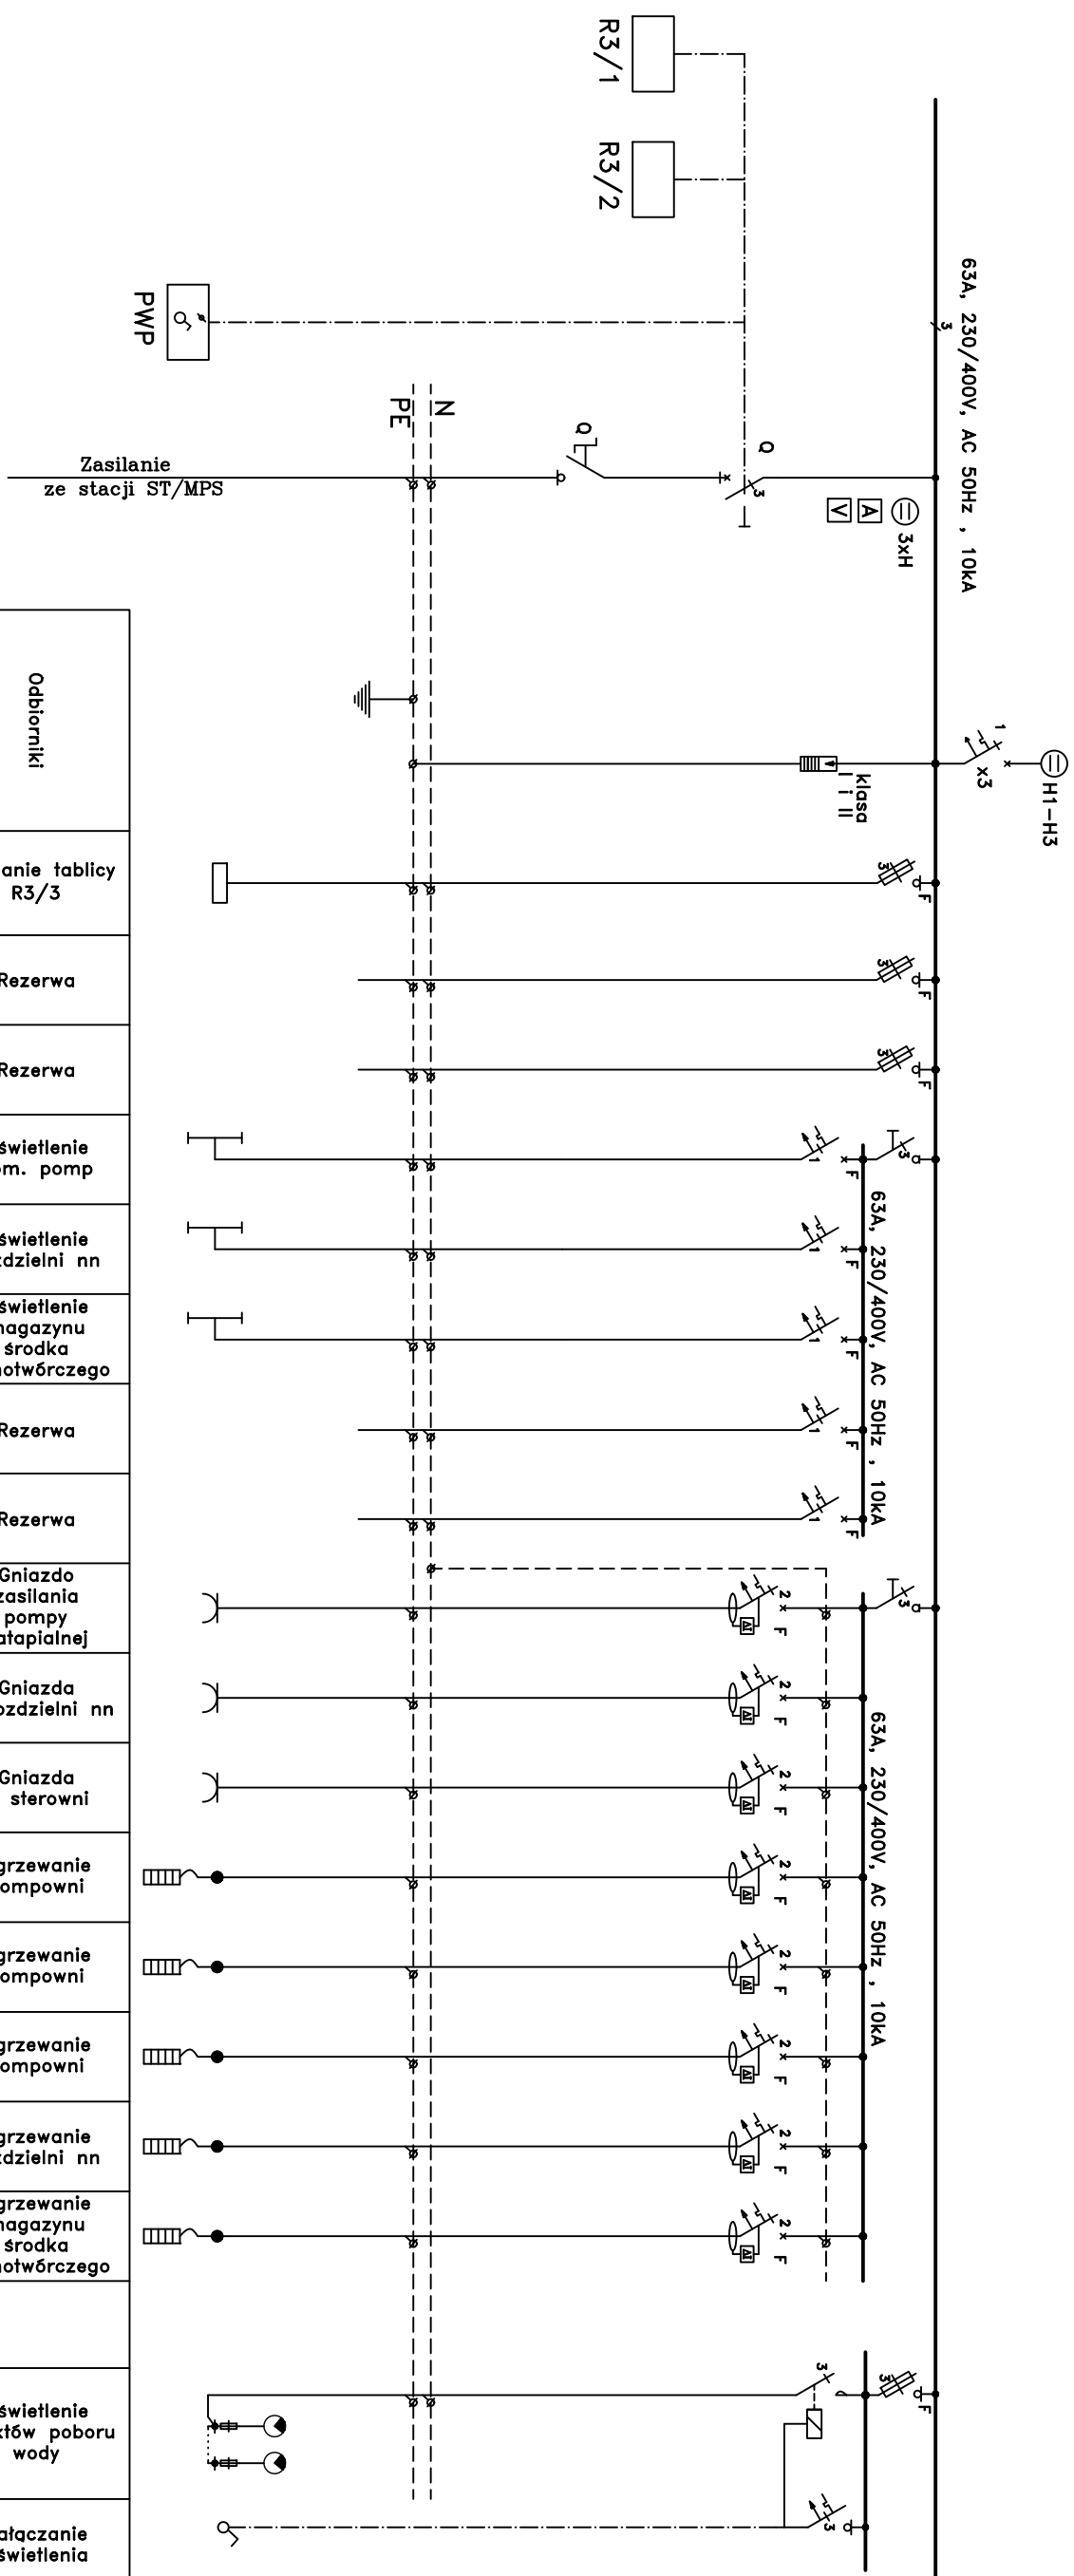


SCHEMAT ZASADNICZY ROZDZIELNICY ELEKTRYCZNEJ TE/PROZ

[illegible]

⊙ H lampka sygnalizacyjna neonowa, 230V AC, 50Hz.

ogranicznik przepięć klasy I i II dla układu sieci TN-S,

wyłącznik kompaktowy wyposażony w wyłączalac wzrostowy

Uwaga: Włączanie wyłącznika ponowne po zadziadaniu wyzwalacza wzrostowego poprzez sterowanie miejscowe w rozdzielni.

rozłacznik bezpiecznikowy

roztwór izolacyjny;

30mA
wyłącznik nadprądowy z członem różnicowym, 2-biegunowy (4-biegunowy), 10kA,

wyłącznik instalacyjny (2, 3-biegunowy), 10kA,

 K
stycznik instalacyjny, 400V AC, 50Hz, napięcie sterowania 230V

 wyłącznik instalacyjny

przeciwpożarowy wyłącznik prądu w obudowie wyposażonej w szybkie,

PWP

Ochrona przeciwporażeniowa samoczynne wyłączenie zasilania.

RYS.3. SCHEMAT ZASADNICZY ROZDZIELNICY ELEKTRYCZNEJ TE/POŻ. - POMIOWNIA PROŻ