


SCHEMAT ZASADNICZY ZASILANIA

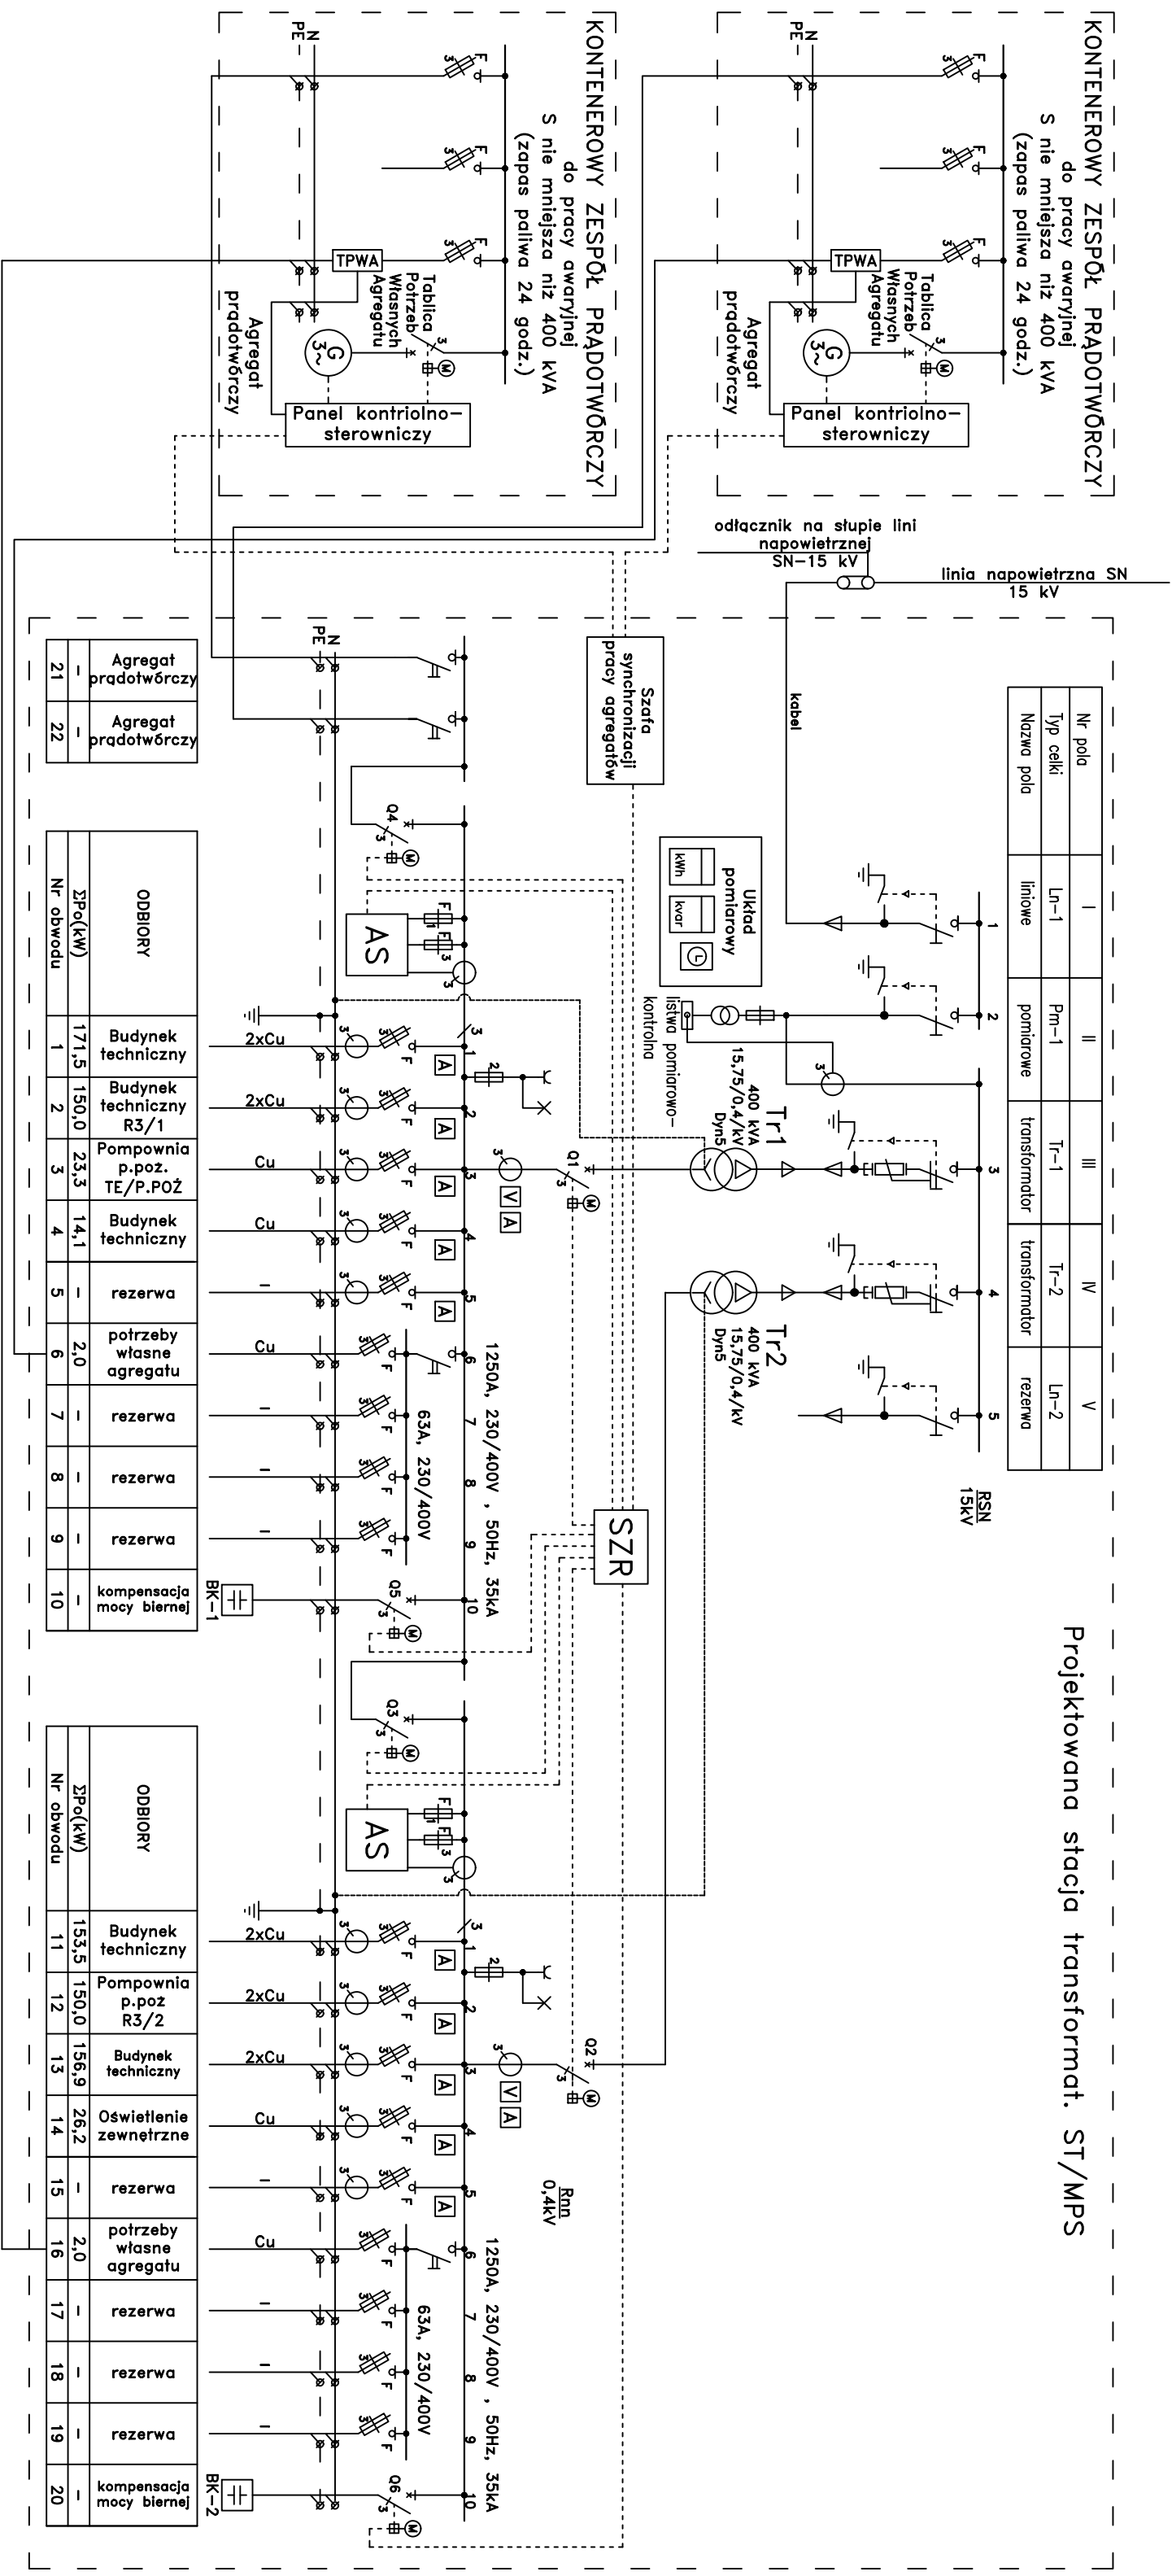

Program pracy wyłaczników mocy

aparat \ Stan precy	1	2	3	4	5
Q1	1	1	0	0	0
Q2	1	0	1	0	0
Q3	0	1	1	1	1
Q4	0	0	0	1	1
Q5	1	1	1	0	0
Q6	1	1	1	0	0

- 1- pracie Tr1 i Tr2
- 2- Pracuje Tr1
- 3- pracie Tr2
- 4- awaria Tr1 i Tr2 (brak zasilania SN-15kV), pracie rezerwowego zespołu przetwórczy
- 5- akcja poz. awaria zasilania

UWAGA: Obwodów rezerwowych w tablicy nie wyposażać w aparaty rozdzielcze. Pozostawić miejsce do przyszłej zabudowy.

Ochrona od porażek prądem elektrycznym – samoczynne odłączenie zasilania w układzie TN-S

RYS.4. SCHEMAT ZASADNICZY ZASILANIA