
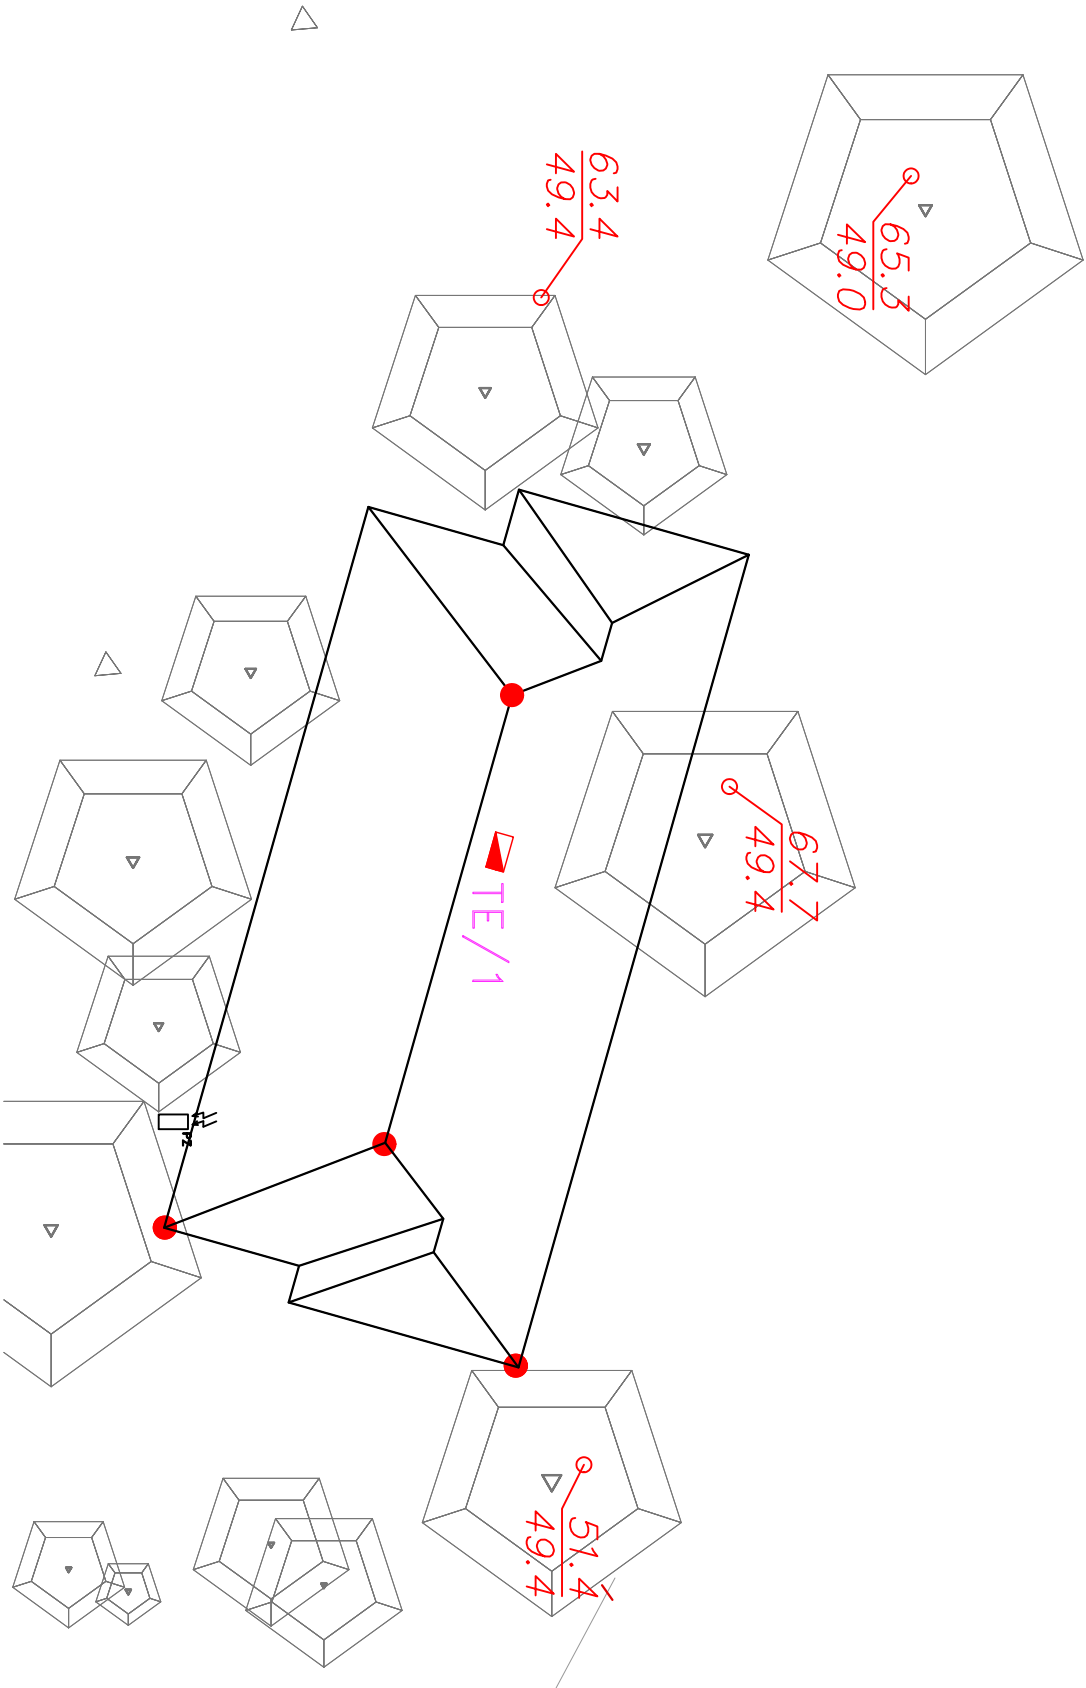


OZNACZENIA

- — oświetlenie przeszkodowe, lampka niskiej intensywności Typ A, 230VAC;
-  — czujnik fotometryczny PZ
-  — Tablica elektryczna mocowana n/t na poddaszu

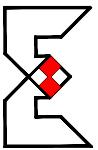

				WOJUSKOWE BIURO STUDIÓW PROJEKTÓW BUDOWLANYCH I LOTNISKOWYCH			
00-560 Warszawa, ul. Mokotowska 35				tel. 621-45-10 fax 625-74-86 dyrektor 625 27 13			
Rok założenia 1948							
Tyt.		Faza		Data			
LAPOWISKO DLA ŚMIGŁOWCÓW SANITARNYCH		P.B.W.		projektant		2008	
SPSK NR 1 PAM W SZCZECINIE							
Proj.	mgr inż. LESZEK BOŻEK	Przebieg		Nr egzemplarza	Wg-44/1/94	Wzrost	ELEKTRYCZNA
Oprac.	mgr inż. TOMASZ KLODA	Przebieg		Nr egzemplarza		Nr rys.	
	techn. JOANNA OSUCH	Przebieg		Nr egzemplarza			
Spr.	mgr inż. JULIAN WIATR			Nr egzemplarza	Wg-577/01		E-2
Tyt. Rys.	OŚWIETLENIE PRZESZKODOWE BUDYNK ADMINISTRACJI					Skala	1:250