
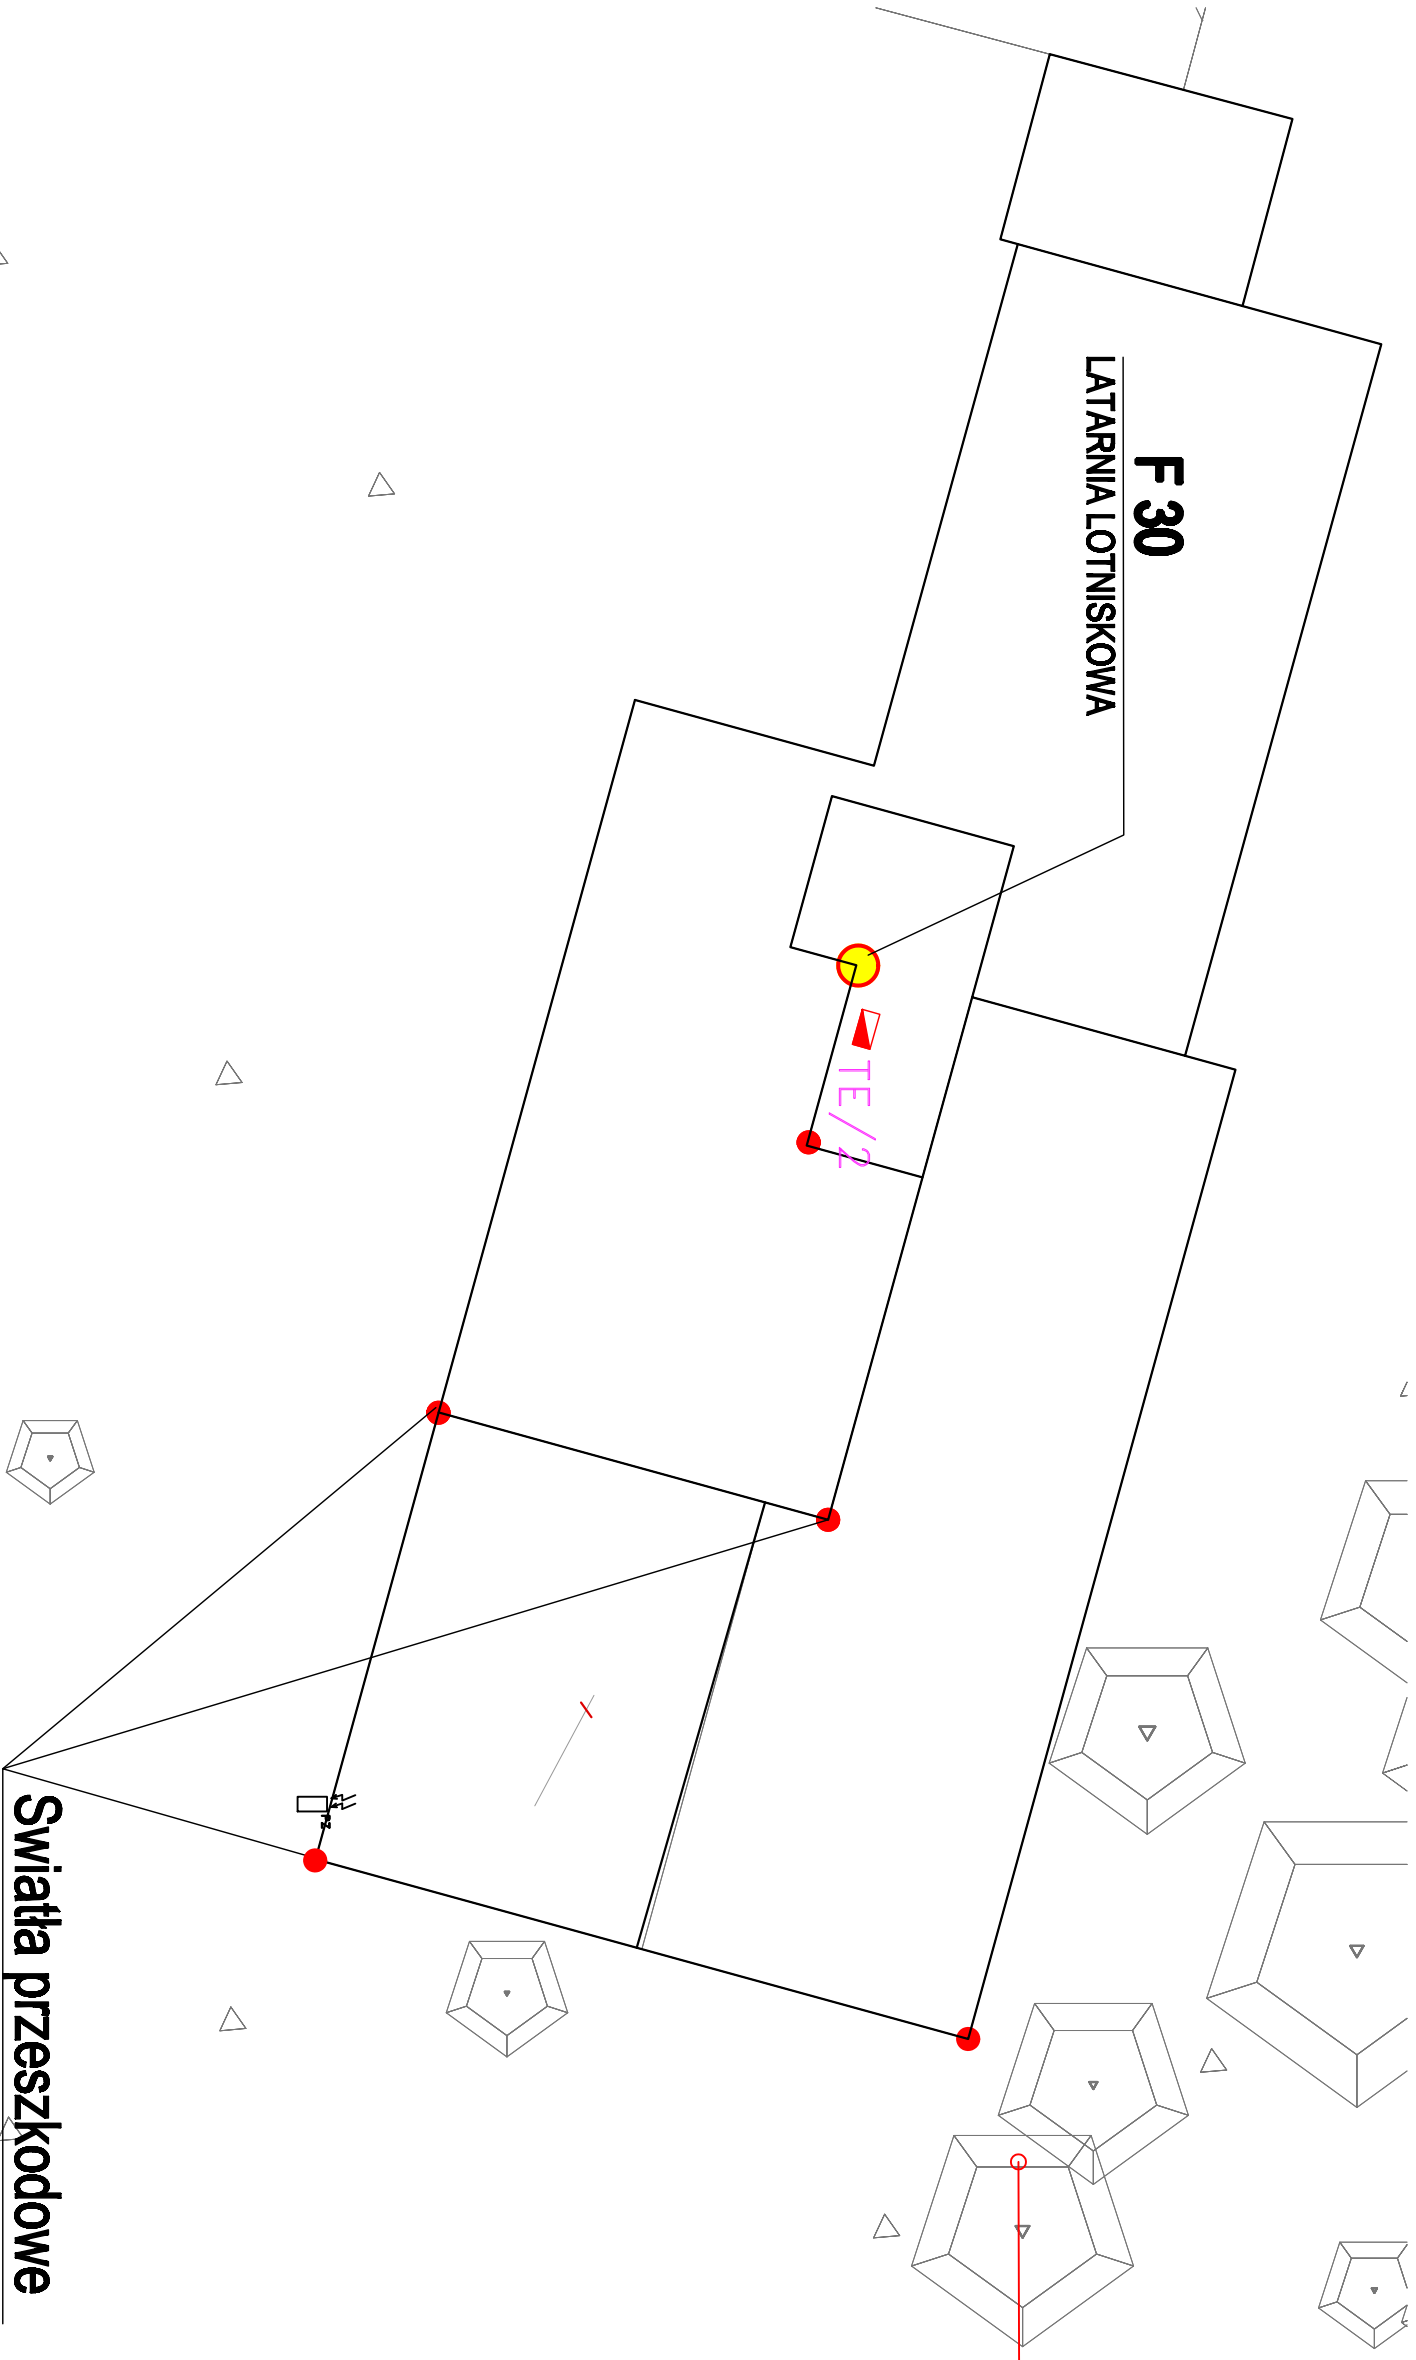


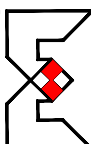

OZNACZENIA

- oświetlenie przeszkodowe, lampy niskiej intensywności Typ A, 230VAC;
- latarnia lotniskowa
- Tablica elektryczna mocowana n/t na poddaszu
- czujnik fotometryczny PZ

				WOJSKOWE BIURO STUDIÓW PROJEKTÓW BUDOWLANYCH I LOTNISKOWYCH				
Rok założenia 1948				00-560 Warszawa, ul. Mokotowska 35 tel. 621-45-10 fax 625-74-86 dyrektor 625 27 13				
LADOWISKO DLA SAMOLOTÓW SANITARNYCH SPSK NR 1 PAM W SZCZECINIE				F.020		P.B.W.		Data październik 2008
Proj.	mgr inż. LESZEK BOŻEK	Przebieg		Nr egzemplarza WB-441/94		Inwestycja ELEKTRYCZNA		
Oprac.	mgr inż. TOMASZ KŁODA techn. JOANNA OSUCH	Przebieg		Nr egzemplarza		Nr rys.		
Spr.	mgr inż. JULIAN WIATR	Przebieg		Nr egzemplarza WB-577/01		E-3		
Jyt. Rys.	OŚWIETLENIE PRZESZKODOWE BUDYNIEK GINERKOLOGII						Skala 1:250	