


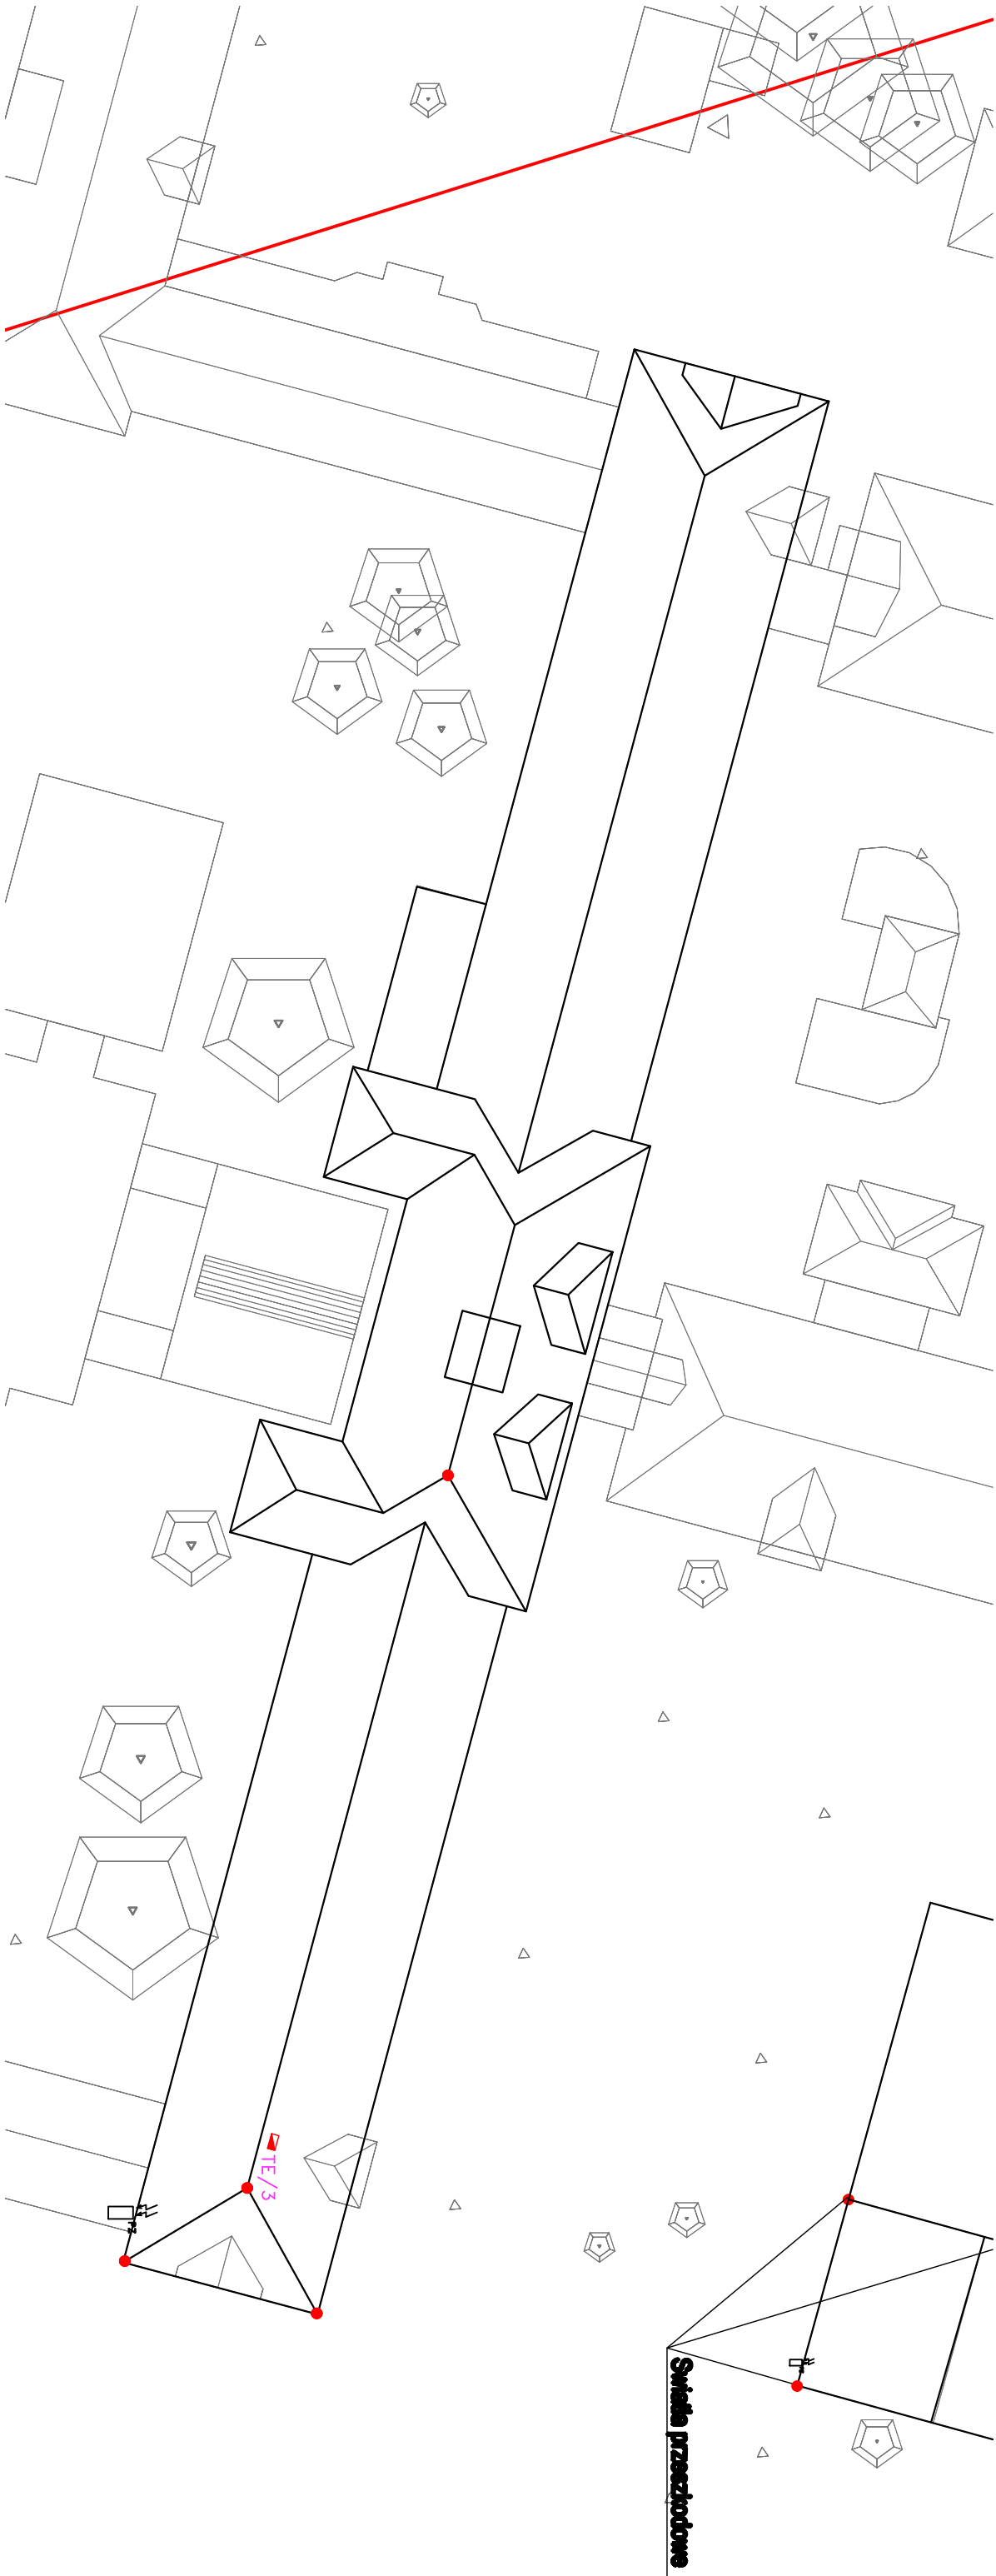

OZNACZENIA

- oświetlenie przeszklone, lampy niskiej intensywności Typ A, 230VAC;
- ☐_{PZ} czujnik fotometryczny PZ
- ▢ Tablica elektryczna mocowana n/t na poddaszu

				WOJSKOWE BIURO STUDIÓW PROJEKTÓW BUDOWLANÝCH I LOTNISKOWÝCH			
Rok założenia 1948				00-560 Warszawa, ul. Mokotowska 35 tel. 621-45-10 fax 623-74-86 dyrektor 623 27 13			
Typ.	LADOWISKO DLA ŚMIGŁOWCÓW SANITARNÝCH SPB-K NR 1 PAM W SZCZECINIE			Forma	pełzaniak 2009		
Proj.	mgr inż. LESZEK BOŻEK	Podpis		Nr projektu	Wa-44184	Wzrost	ELEKTRYCZNA
Opocz.	mgr inż. TOMASZ KŁODA techn. JOANNA OSUCH	Podpis		Nr wykonania		Nr rys.	
Spr.	mgr inż. JULIAN WIATR	Podpis		Wa-37701	E-4		
Typ. Rys.	OŚWIETLENIE PRZESZKŁONE BUDYNKÓW CHIRURGII I ONKOLOGII DZIECIĘCYCH						Skala 1:500