


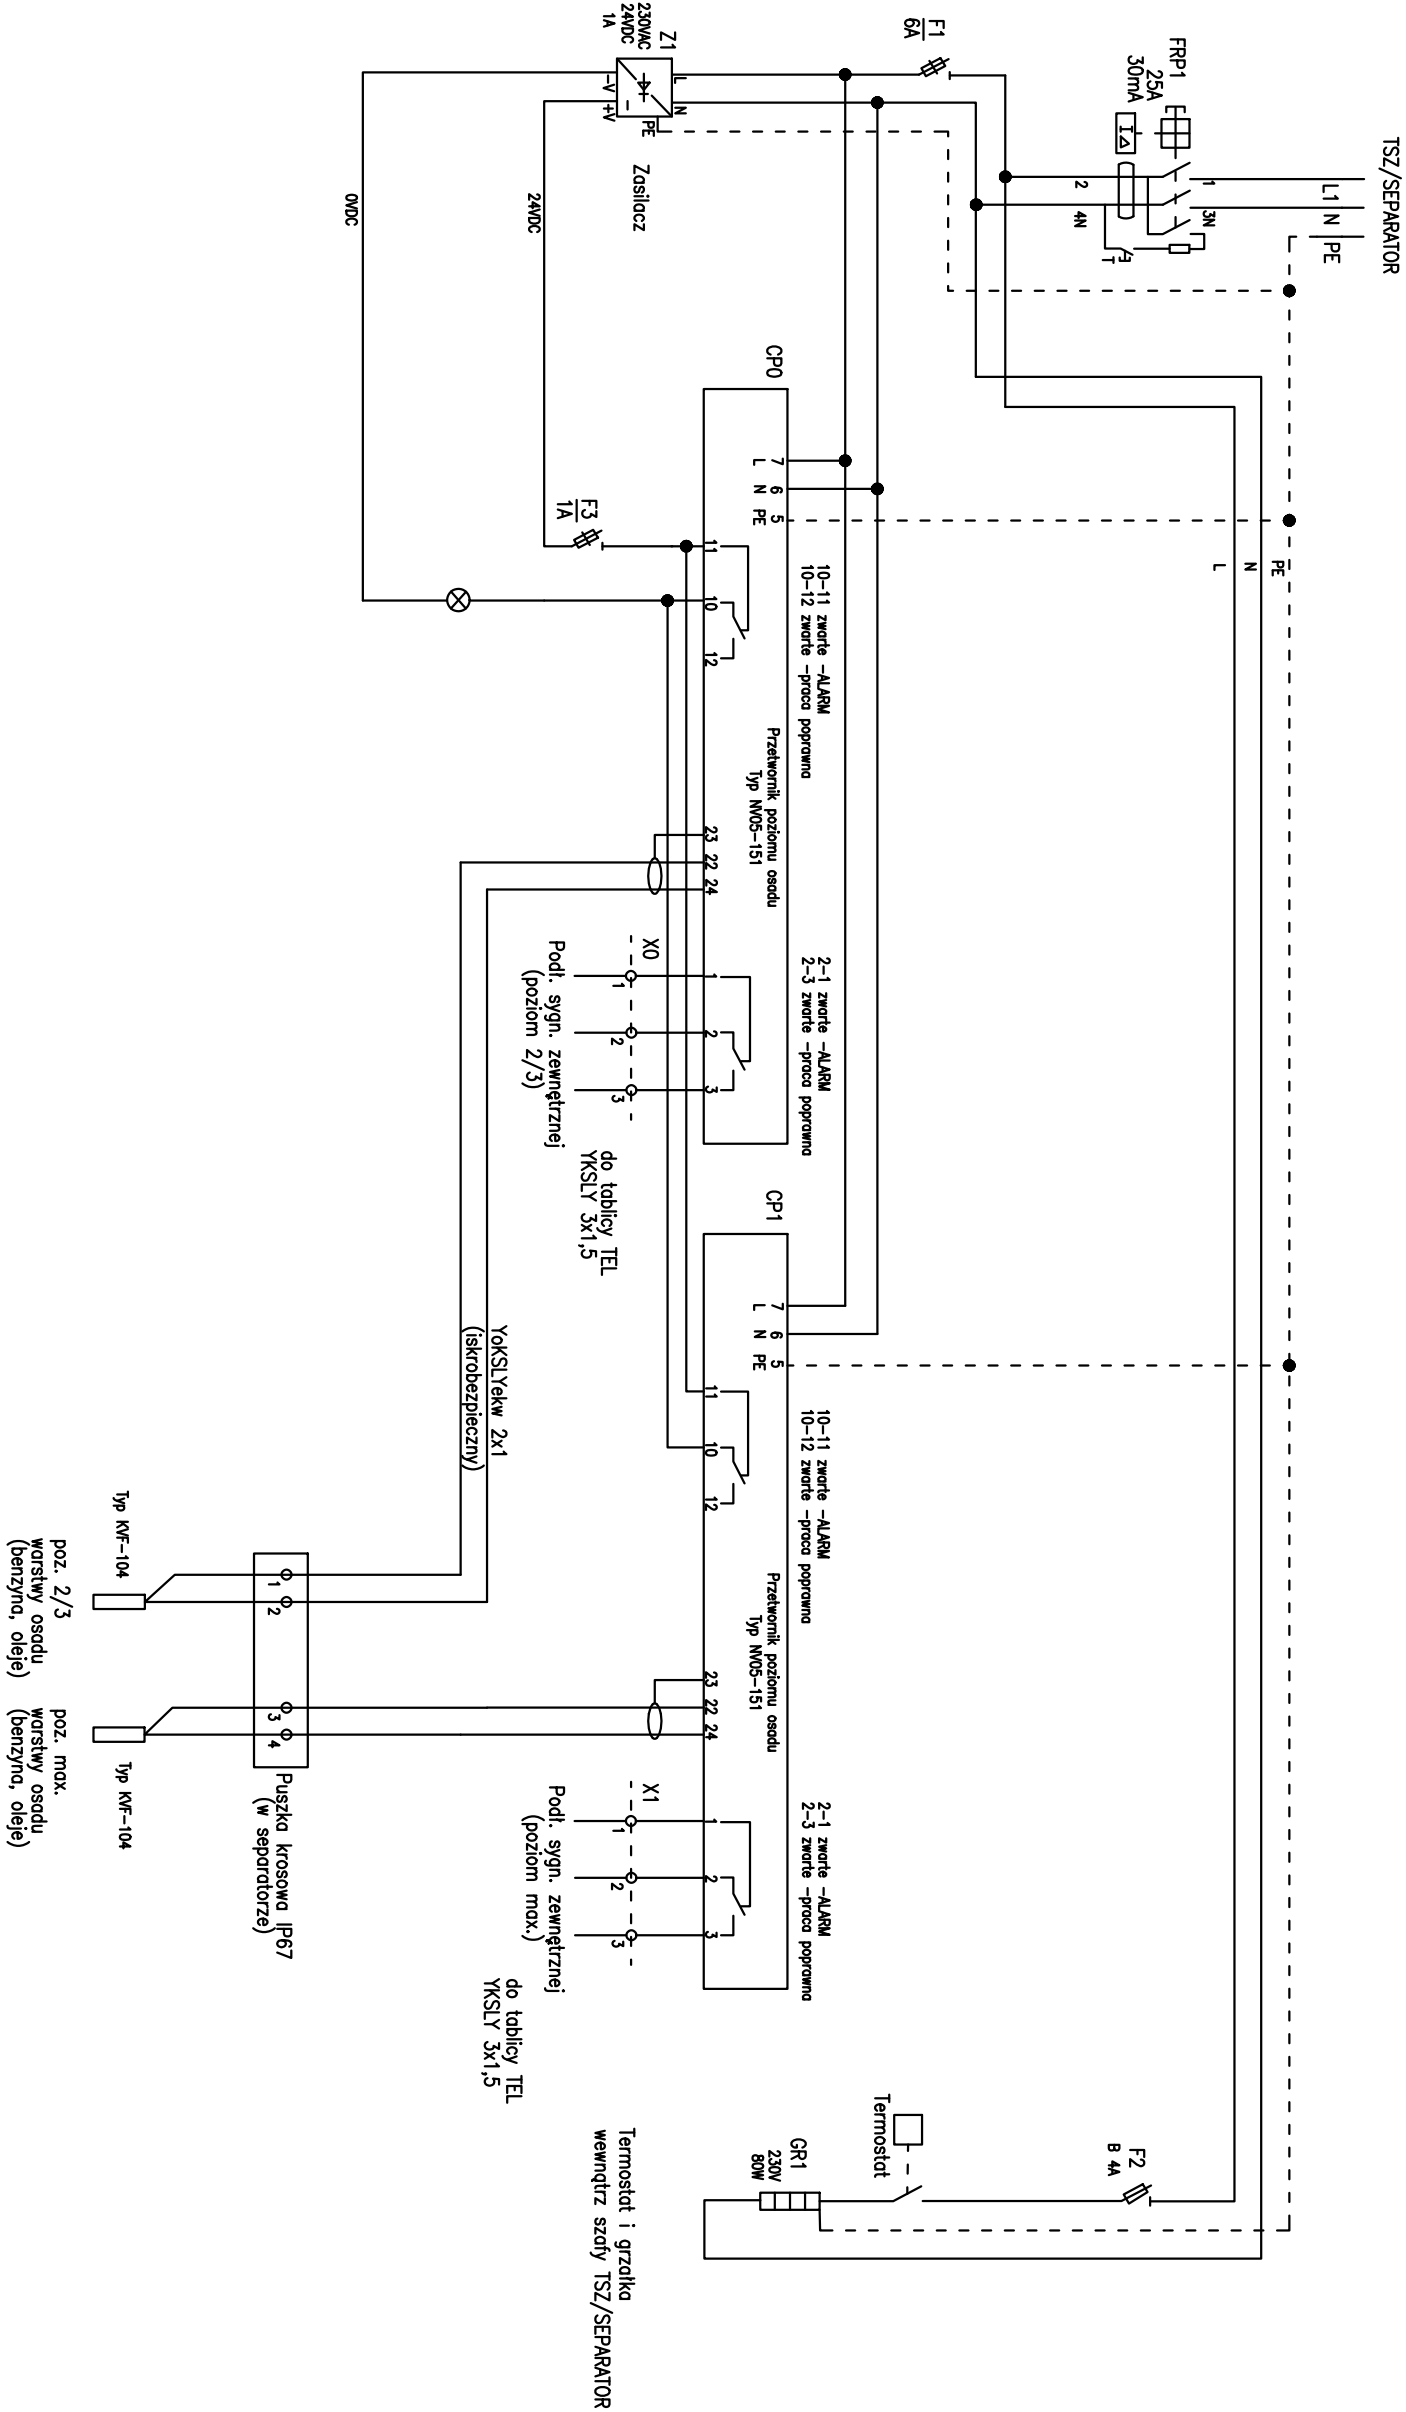

				WOJSKOWE BIURO STUDIÓW PROJEKTÓW BUDOWLANÝCH I LOTNISKOWÝCH			
Rok zdożenie 1948				00-560 Warszawa, ul. Mokotowska 35 tel. 621-45-10 fax 625-74-86 dyrektor 625 27 13			
Tyt.	LAPOWISKO DLA ŚMIGLOWCÓW SANITARNYCH SPISK NR 1 I PAM W SZCZECINIE			Faza	peczętnik 2009		
Proj.	mgr inż. LESZEK BOZEK	Projekcja		Nr specyfikacji	WA-44/1/84	Skala	ELEKTRYCZNA
Opac.	mgr inż. TOMASZ KLODA	Projekcja		Nr specyfikacji	WA-577/01	E-5	
Spr.	mgr inż. JULIAN WIATR	Projekcja		Nr specyfikacji	WA-577/01		
Tyt. Rys.	Schemat zasiedniczy tablicy TSZ/SEPARATOR						Strona