



Tablica rozdzielcza TEL

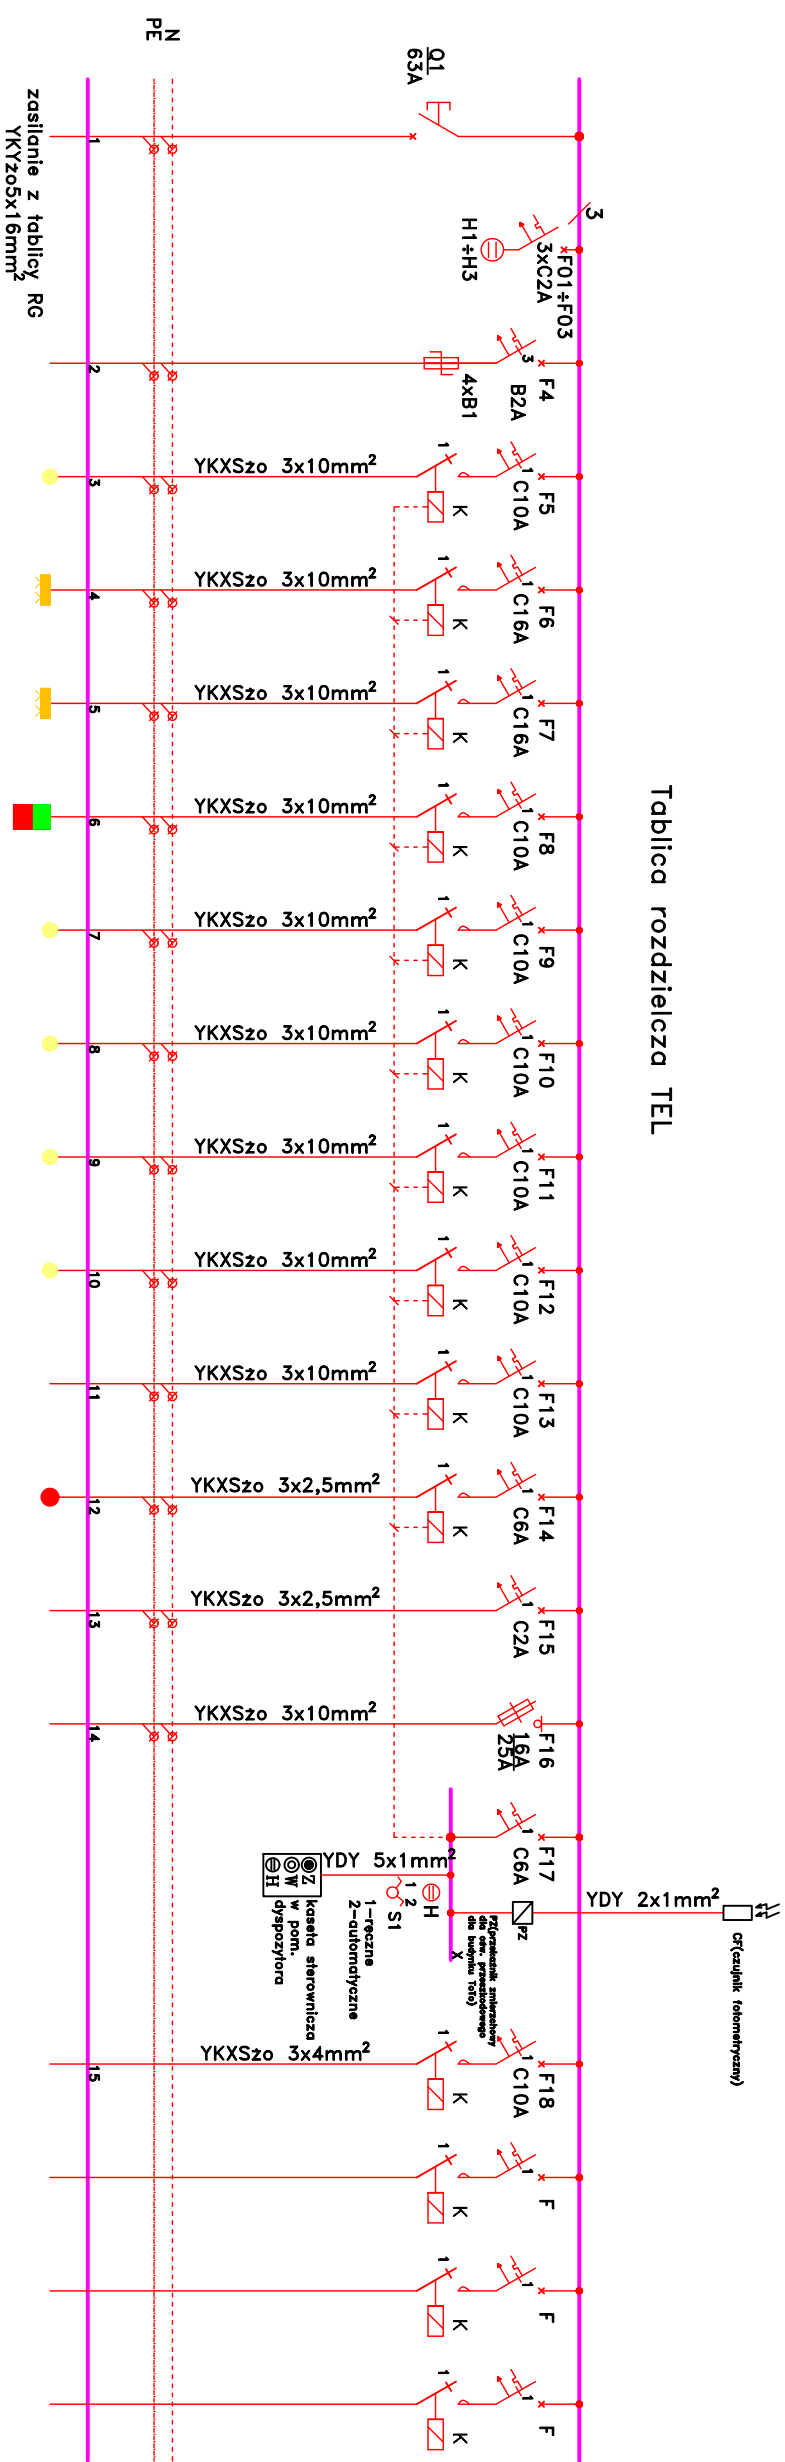

P=7,12kW
k=1,0
Po=7,12kW
cosφ=0,95
Io=11,0A

ODBIORY																
	ΣPo(kW)	0,3	2,0	2,0	0,5	0,5	0,5	0,2	0,2	0,55	0,05	0,1	0,1	0,12	0	0
Zabezpieczenie	C10A	C16A	C16A	C10A	C10A	C10A	C10A	C10A	C10A	C6A	C2A	16A	C10A			
Kabel (przewód)	YKXSzo 3x10mm²	YKXSzo 3x10mm²	YKXSzo 3x10mm²	YKXSzo 3x10mm²	YKXSzo 3x10mm²	YKXSzo 3x10mm²	YKXSzo 3x10mm²	YKXSzo 3x10mm²	YKXSzo 3x10mm²	YKXSzo 3x10mm²	YKXSzo 3x2,5mm²	YKXSzo 3x2,5mm²	YKXSzo 3x10mm²	YKXSzo 3x4mm²	-	-
Nr obwodu	1	2	3	4	5	6	7	8	9	10	11	12	13	14	15	16

rura DVR dla kabli,
sterowanie wg wytycznych
producenta

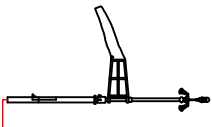



WOSKOWE BIURO STUDIÓW PROJEKTÓW
BUDOWLANYCH I LOTNISKOWYCH

00-560 Warszawa, ul. Mokotowska 35
tel: 621-45-10 fax 625-74-86 dyrektor 625 27 13

Tyt. **LADOWISKO DLA ŚMIGLOWCÓW
SANITARNYCH SPISK NR 1 PAM W SZCZECINIE**

Faza **P.B.W.**

Proj. mgr inż. **LESZEK BOZEK**

mgr inż. **TOMASZ KLODA**

Spr. **JULIAN WATR**

Tyt. Rys. **Schemat zasilniczy tablicy TEL**

Wzrost **2009**

Wzrost **E-6**