
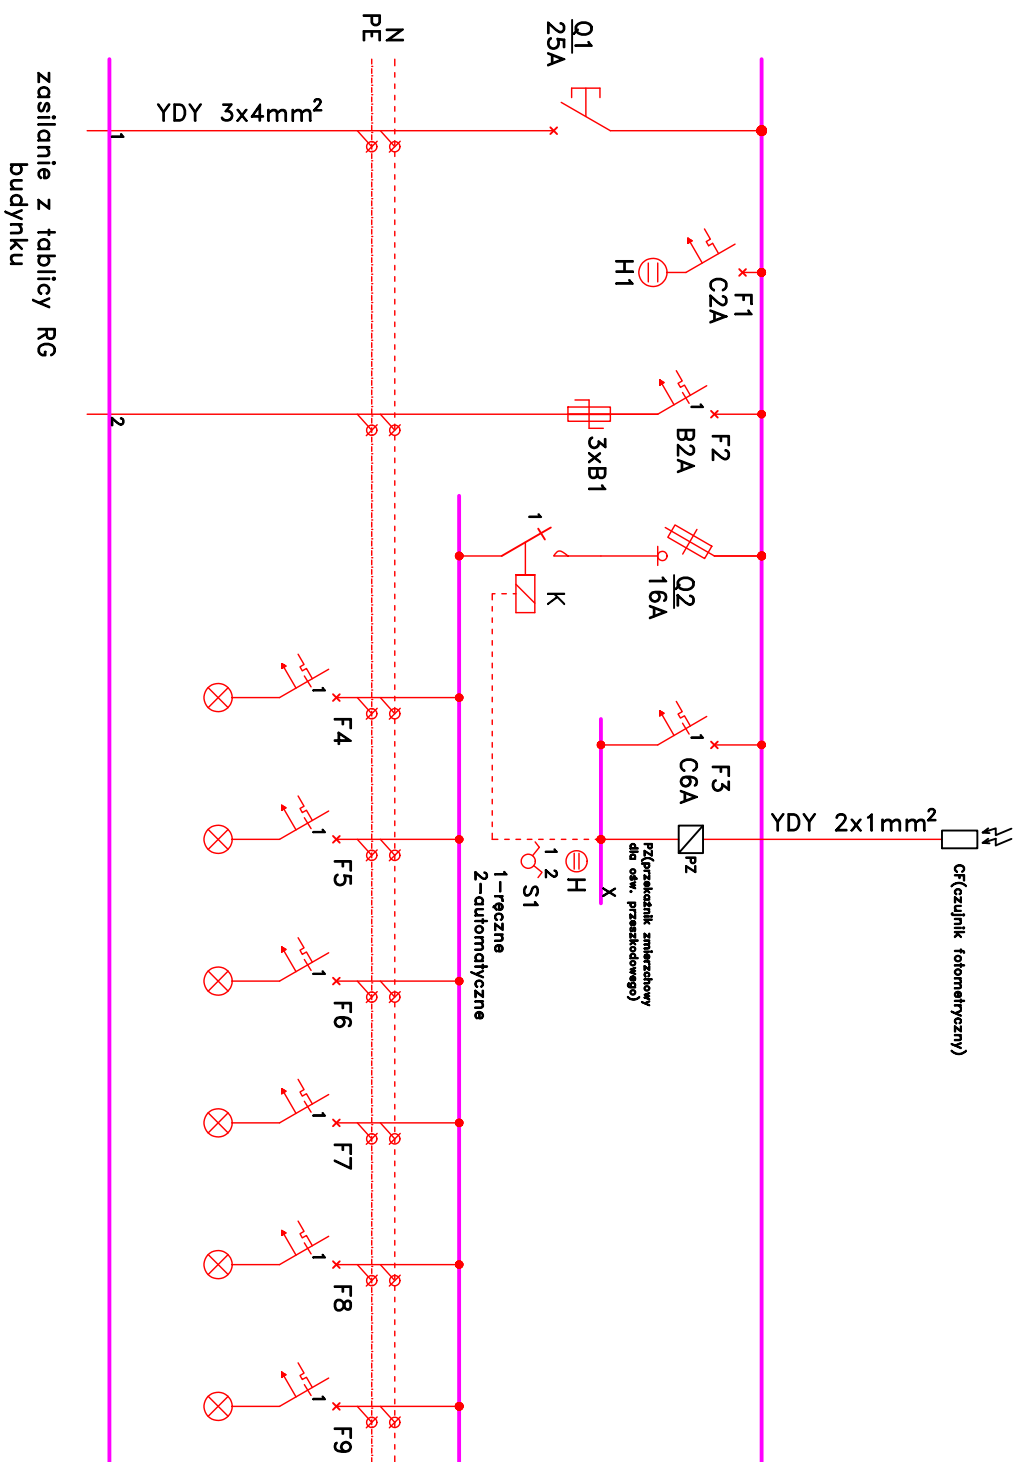


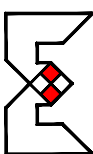

ODBIORY	oświetlenie przeszkodowe	oświetlenie przeszkodowe	oświetlenie przeszkodowe	oświetlenie przeszkodowe	oświetlenie przeszkodowe	latarnia lotniskowa
	ΣPo(kW)	0,05	0,05	0,05	0,05	0,1
	Zabezpieczenie	C6A	C6A	C6A	C6A	C10A
	Kabel (przewód) zasilający (mm ²)	YKXSzo 3x2,5mm ²	YKXSzo 3x2,5mm ²	YKXSzo 3x2,5mm ²	YKXSzo 3x2,5mm ²	YKXSzo 3x2,5mm ²
	Nr obwodu	1	2	3	4	5

		WOSKOWE BIURO STUDIÓW PROJEKTÓW BUDOWLANYCH I LOTNISKOWYCH	
Rok założenia 1948		00-560 Warszawa, ul. Mokotowska 35 tel. 621-45-10 fax 625-74-86 dyrektor 625 27 13	
Tyt. Rys.	Tyt.	Forma P.B.W.	Data październik 2009
Proj. LESZEK BOŻEK	mgr inż. LADOMISKO DLA ŚMIGŁOWCÓW SANITARNYCH PSRK NR 1 PAM W SZCZECINIE	Nr egzemplarza Wb-441/94	Inżynier ELEKTRYCZNA
Oprac. TOMASZ KŁODKA		Nr rys. Wb-377/01	Nr rys.
Spr. JULIAN WIAŁR			E-9
		Status	