


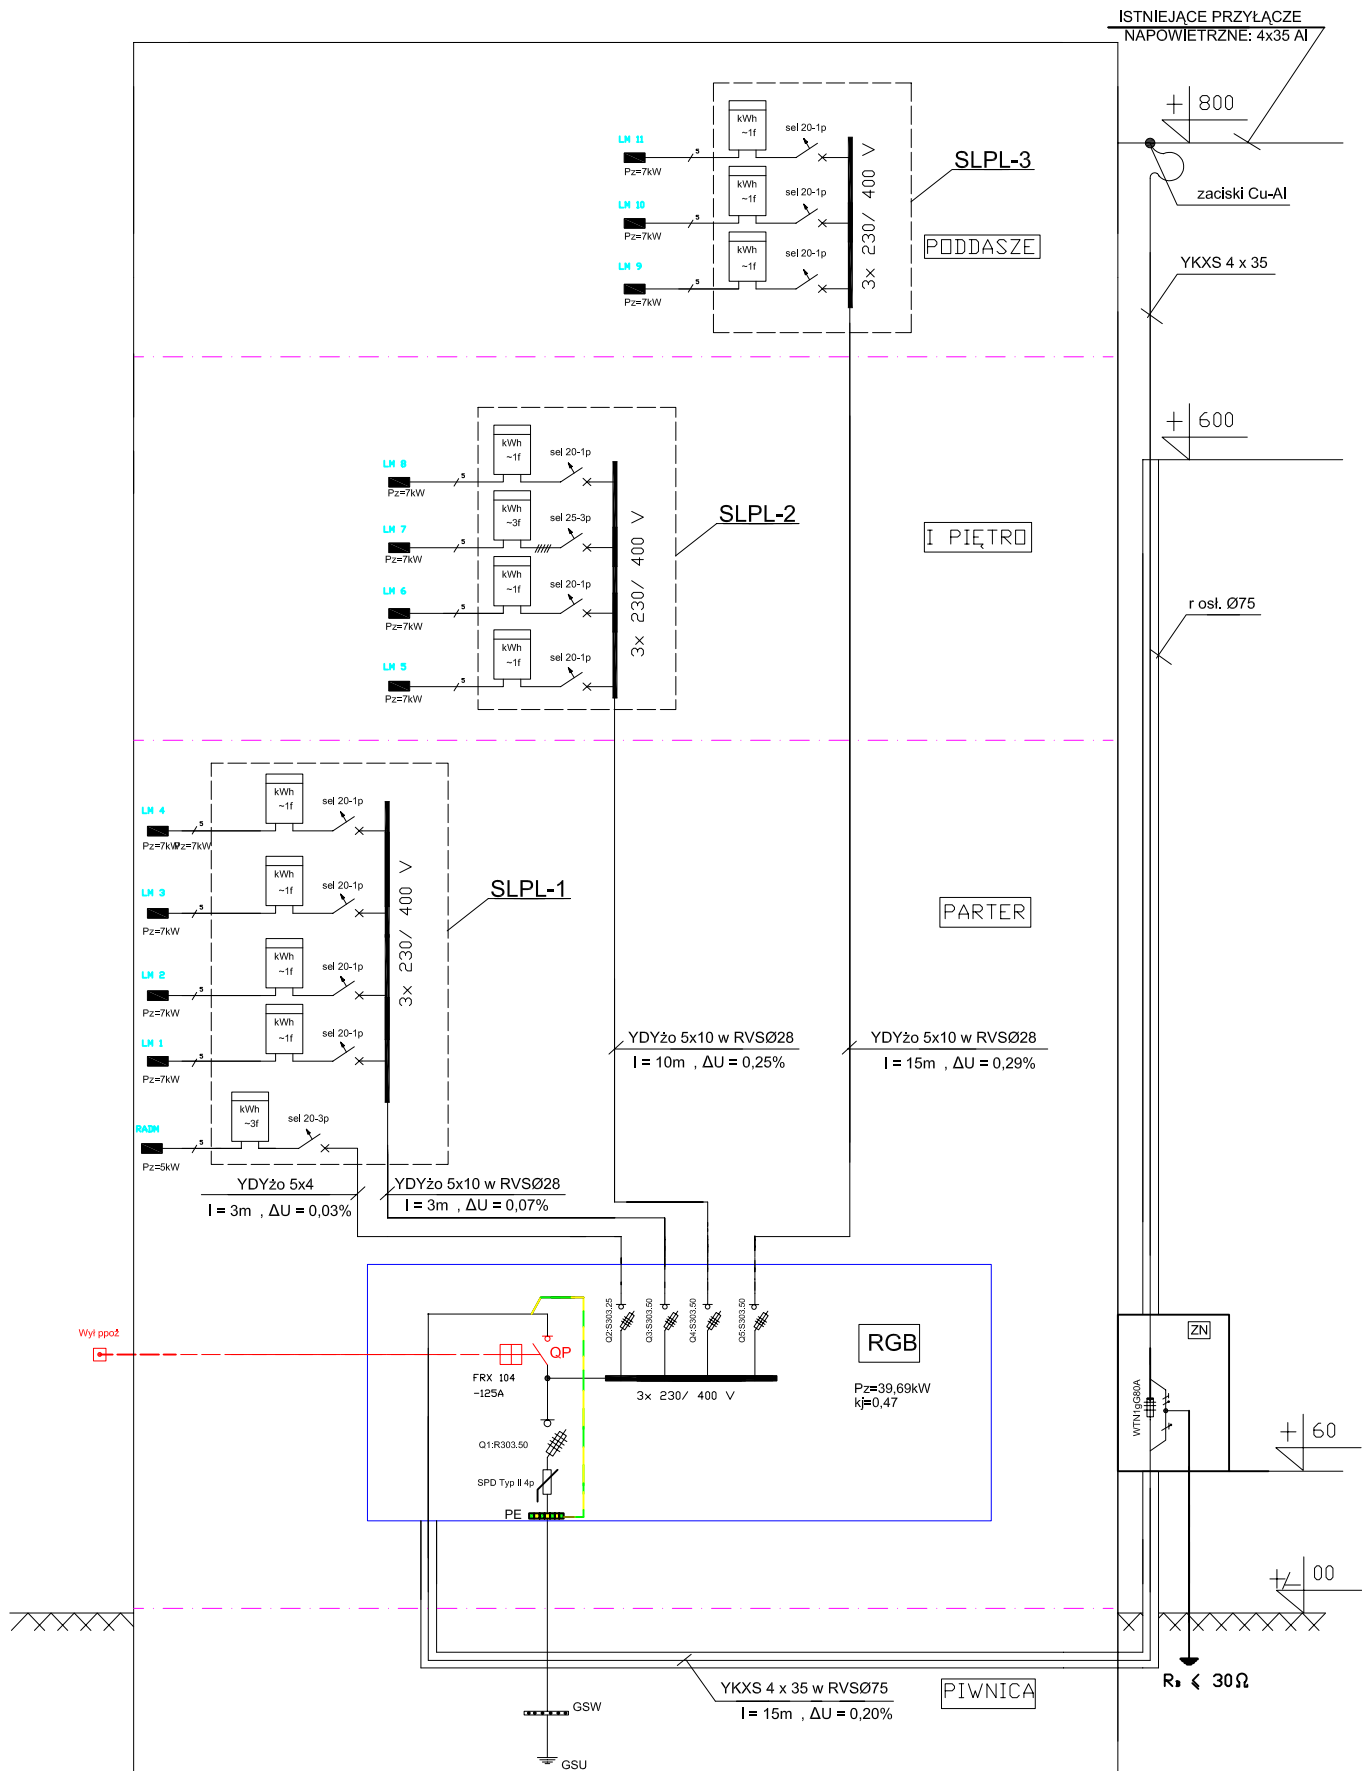

RYСУNEK 1: SCHEMAT ZASILANIA BUDYNKU.