


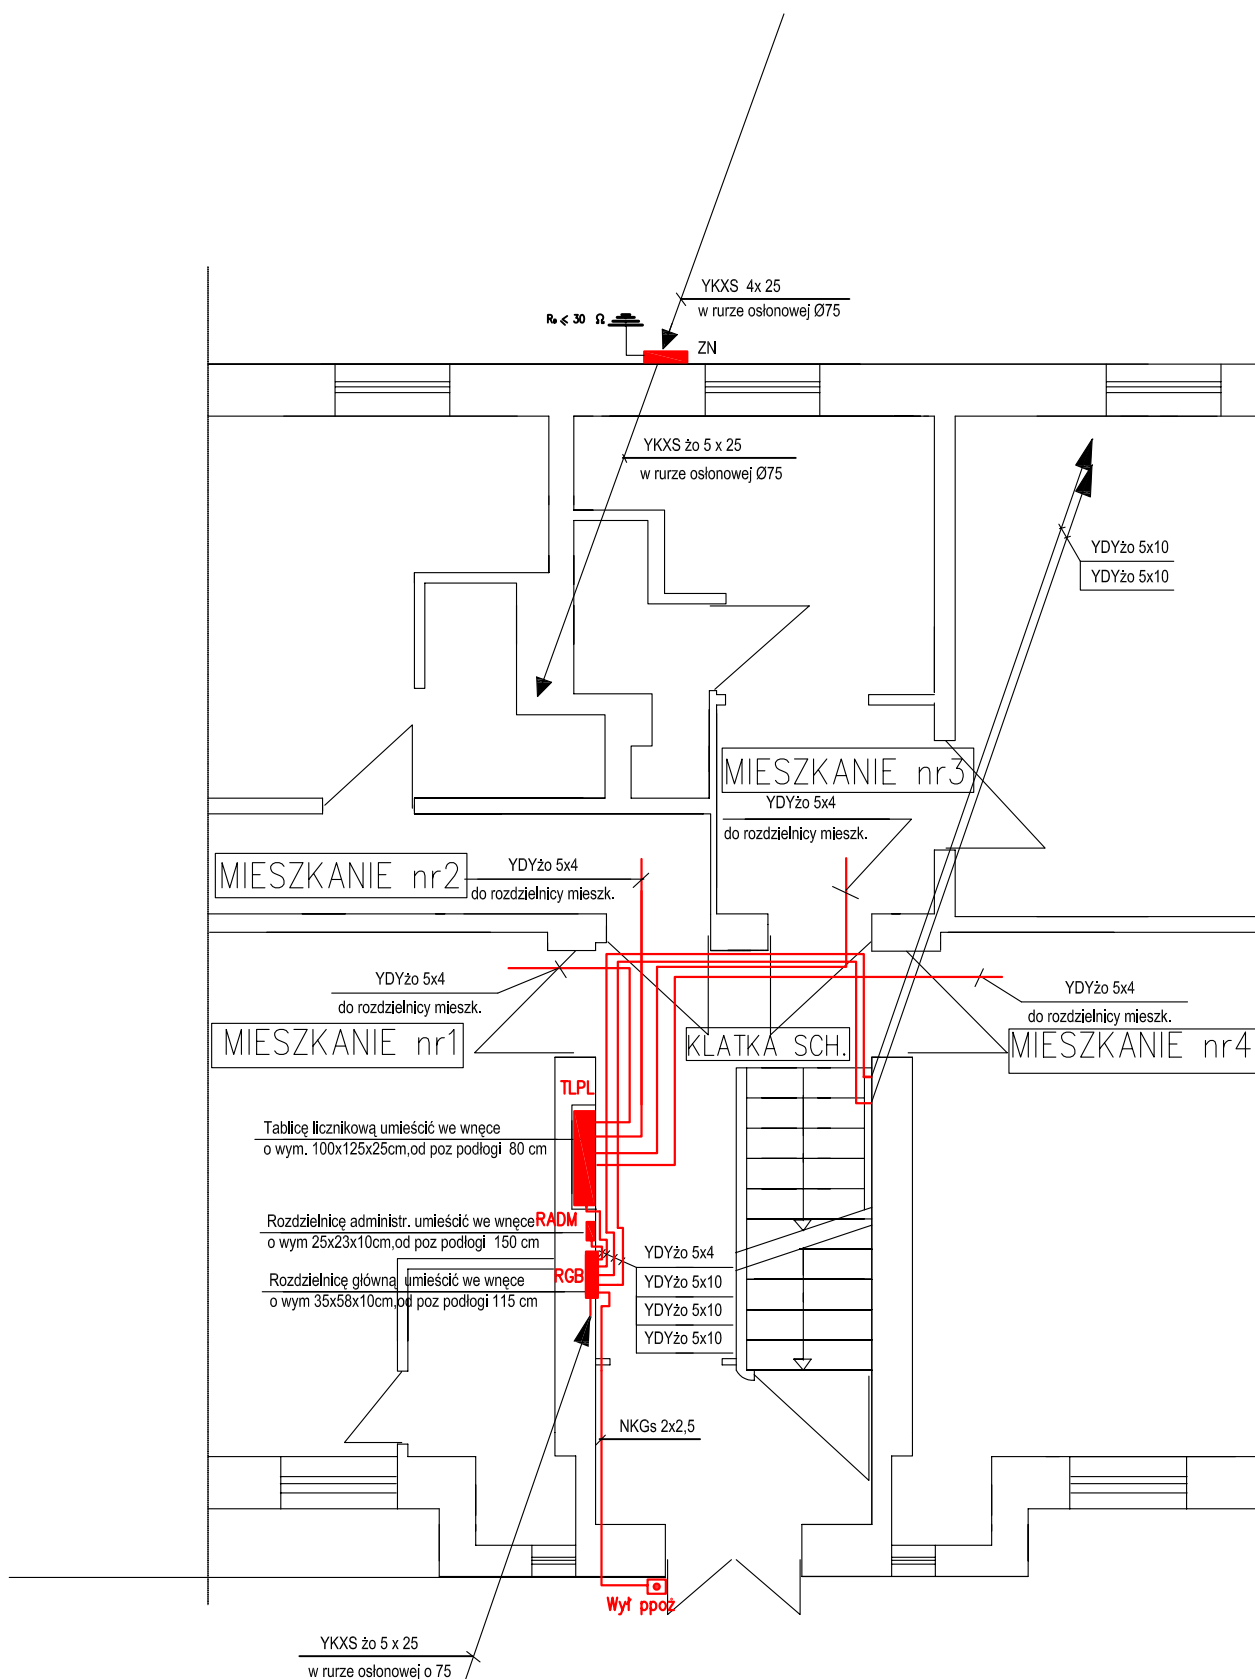

Rys.6 Plan instalacji elektrycznych – rzut parteru.