


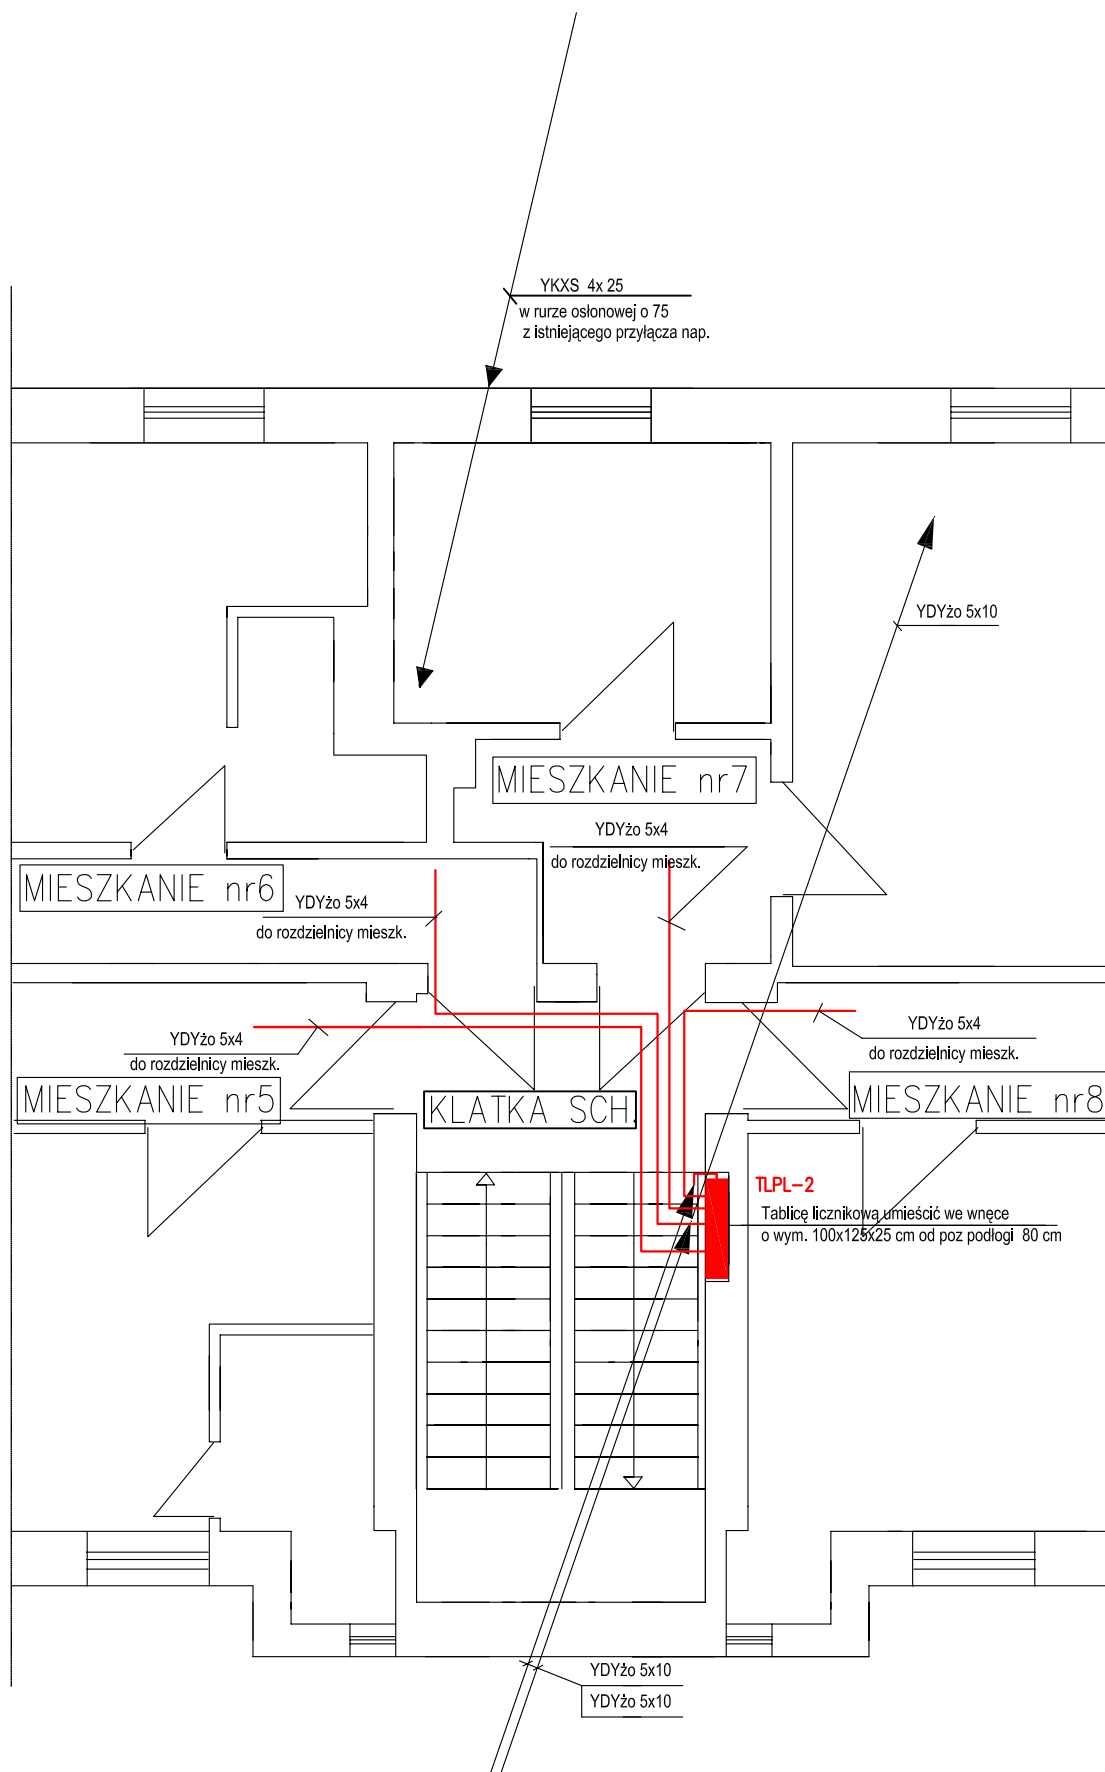

Rys.7 Plan instalacji elektrycznych – rzut piętra.