


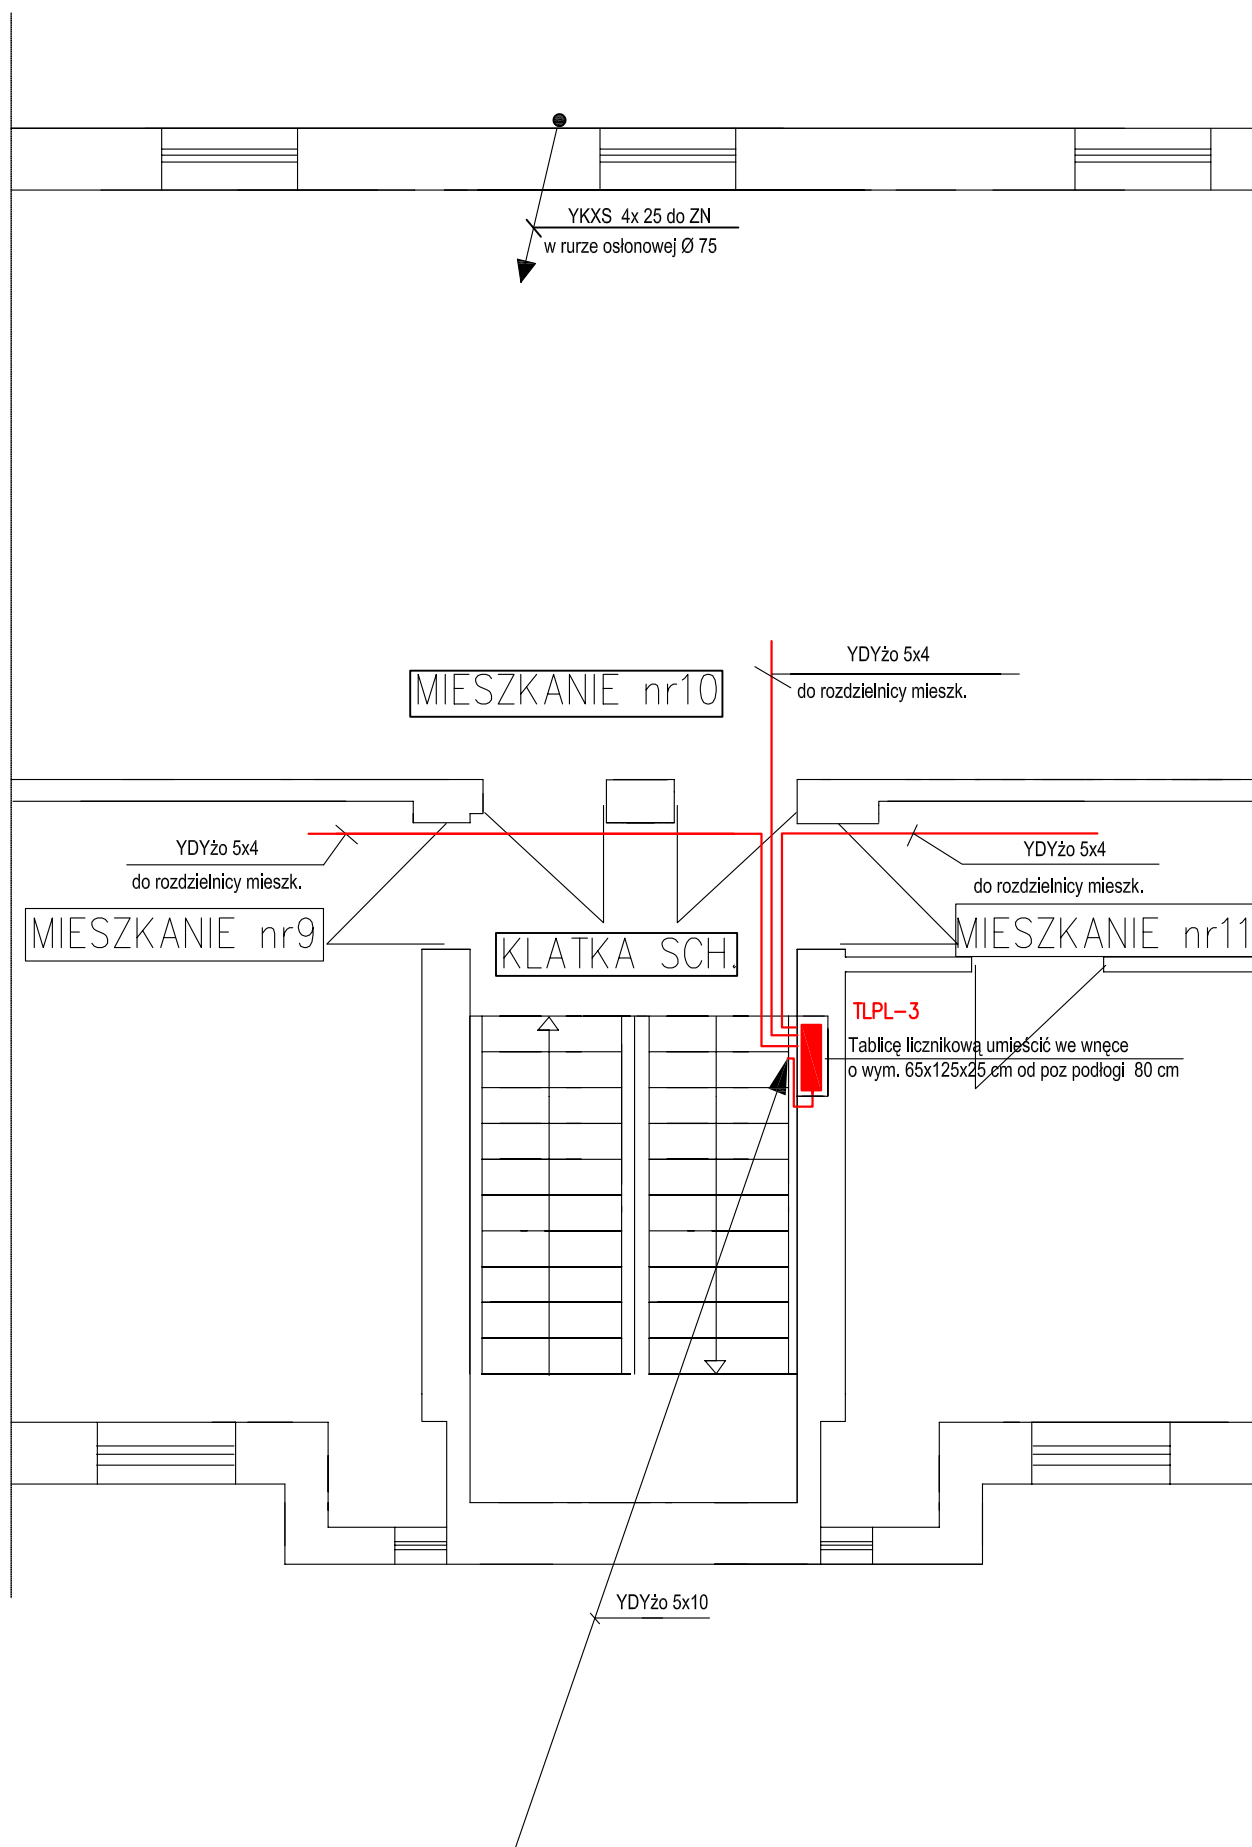

Rys.8 Plan instalacji elektrycznych – rzut poddasza.