


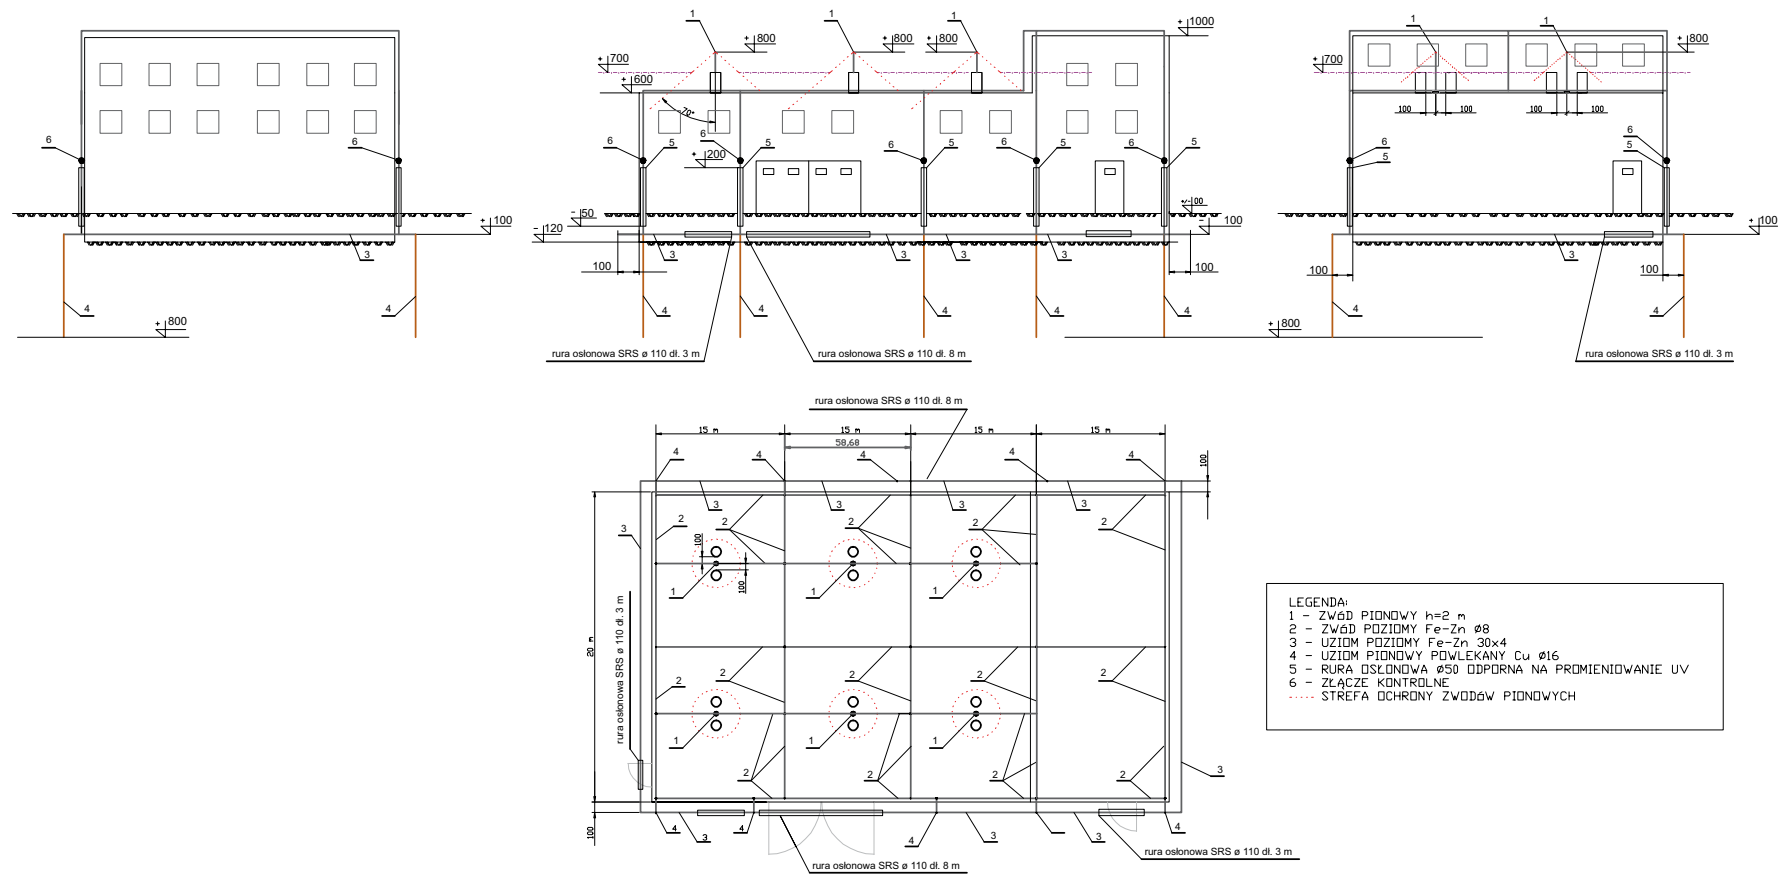

UWAGA
 UZIOM POZIOMY UKŁADAĆ W ODLEGŁOŚCI 1 m OD OBRYSU BUDYNKU.
 RURY OSŁONOWE USZCZELNIĆ OD PRZEDOSTAWIA SIĘ WODY.
 POŁĄCZENIA UZIOMU POZIOMEGO Z UZIOMAMI PIONOWYMI NALEŻY WYKONAĆ W SPOSÓB TRWAŁY I ZABEZPIECZYĆ PRZED KORÓZJĄ.
 REZYSTANCJA UZIEMIENIA $R_E \leq 10 \Omega$.
 ZWODY POZIOME MOCOWAĆ Z WYKORZYSTANIEM PODSTAWEK PREFABRYKOWANYCH MOCOWANYCH DO DACHU BUDYNKU W OŚCIEPKACH
 OKREŚLONYCH W DTR PRODUCENTA.
 POZIOM OCHRONY OBIEKTU – III.