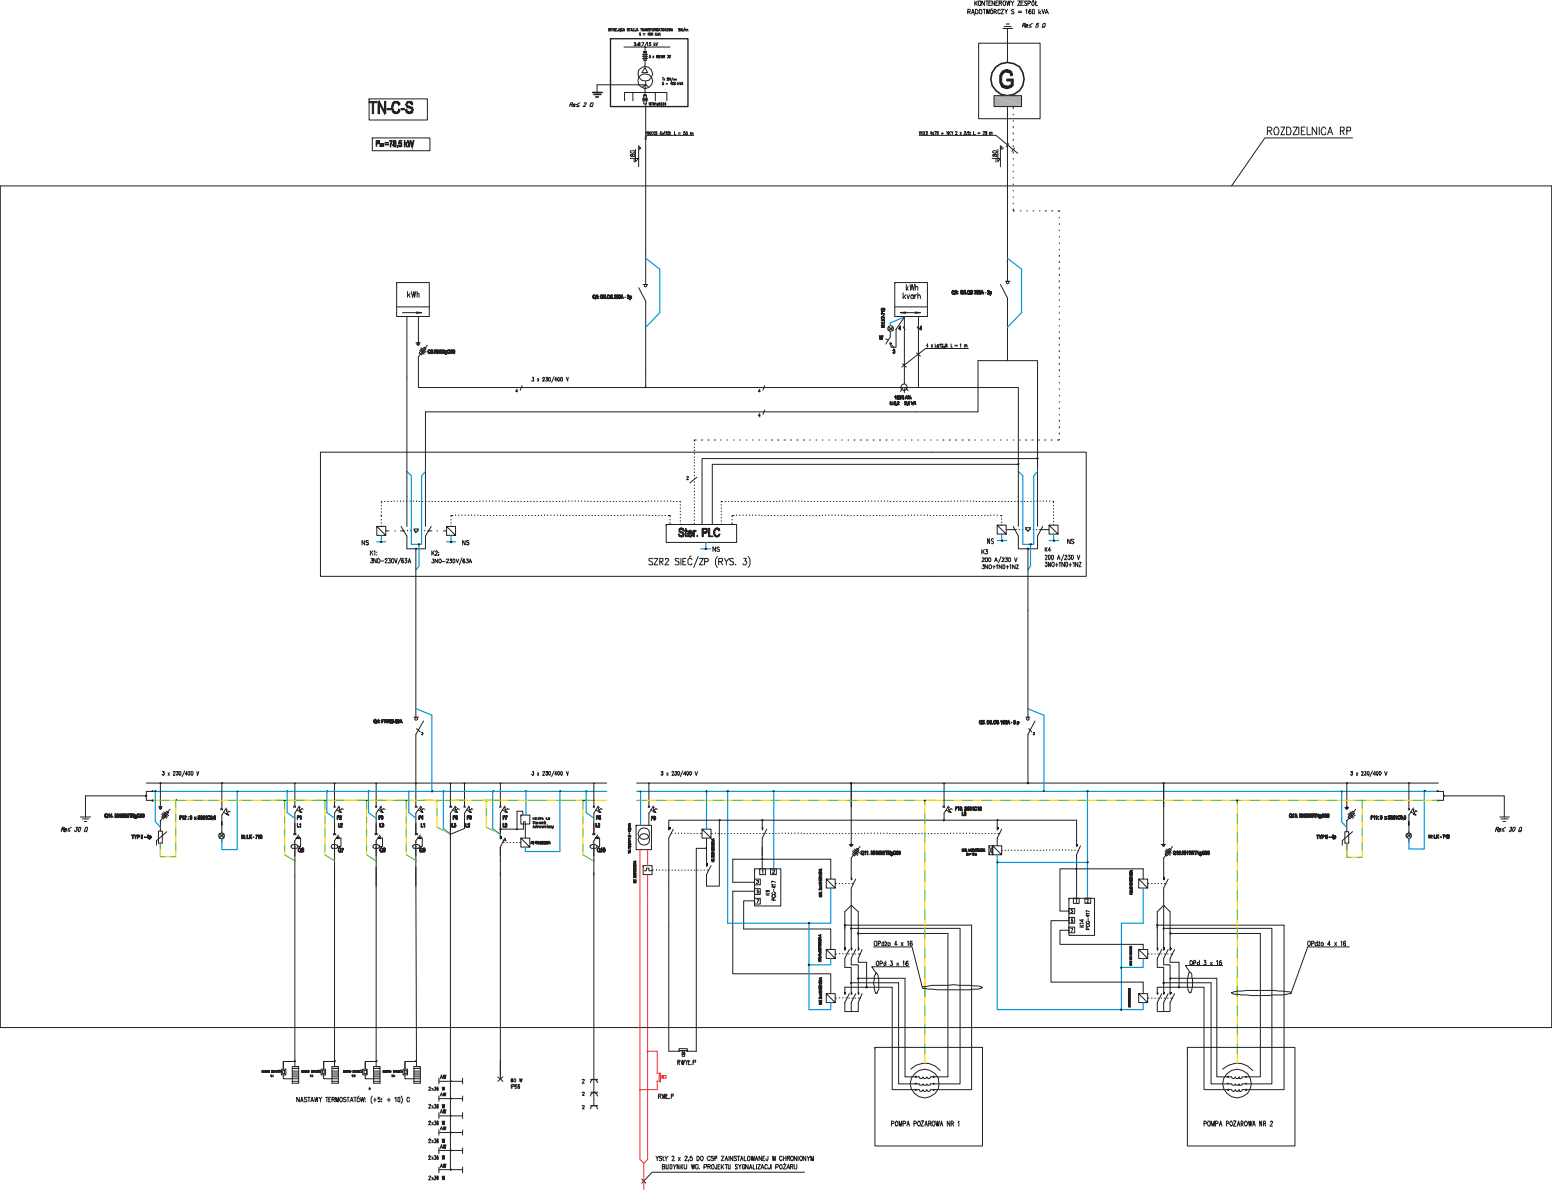

Nr pola	1	2	3	4	5	6	7	STEROWANIE URUCHOMIENIA I ZATRZYMANIA POMP POŻAROWYCH	PRZEŁĄCZNIK WŁ. SILNIKA POMPY 1	8	PRZEŁĄCZNIK WŁ. SILNIKA POMPY 2	9
Obwód	OE 1	OE 1	OE 1	OE 1	OŚWIETLENIE	OŚWIETLENIE ZEWNĘTRZNE	GNIAZDA			POMPA 1		POMPA 2
P_{ob} [kW]	1,0	1,0	1,0	1,0	0,4	0,1	0,6			37		37
zabezpieczenie	S301/C10	S301/C10	S301/C10	S301/C10	S301/B10	S301/B10	S301/C10	S301/C2		NH00/gG/80		NH00/gG/80
przewód/kabel	YDYżo 3x2,5	YDYżo 3x2,5	YDYżo 3x2,5	YDYżo 3x2,5	YDYżo 3x1,5	YDYżo 3x1,5	YDYżo 3x2,5	YSLY 2 x 0,5		OPdo 4x35 + OPd 3x35		OPdo 4x35 + OPd 3x35
długość [m]	10	10	10	10	20	5	10	100		10		10