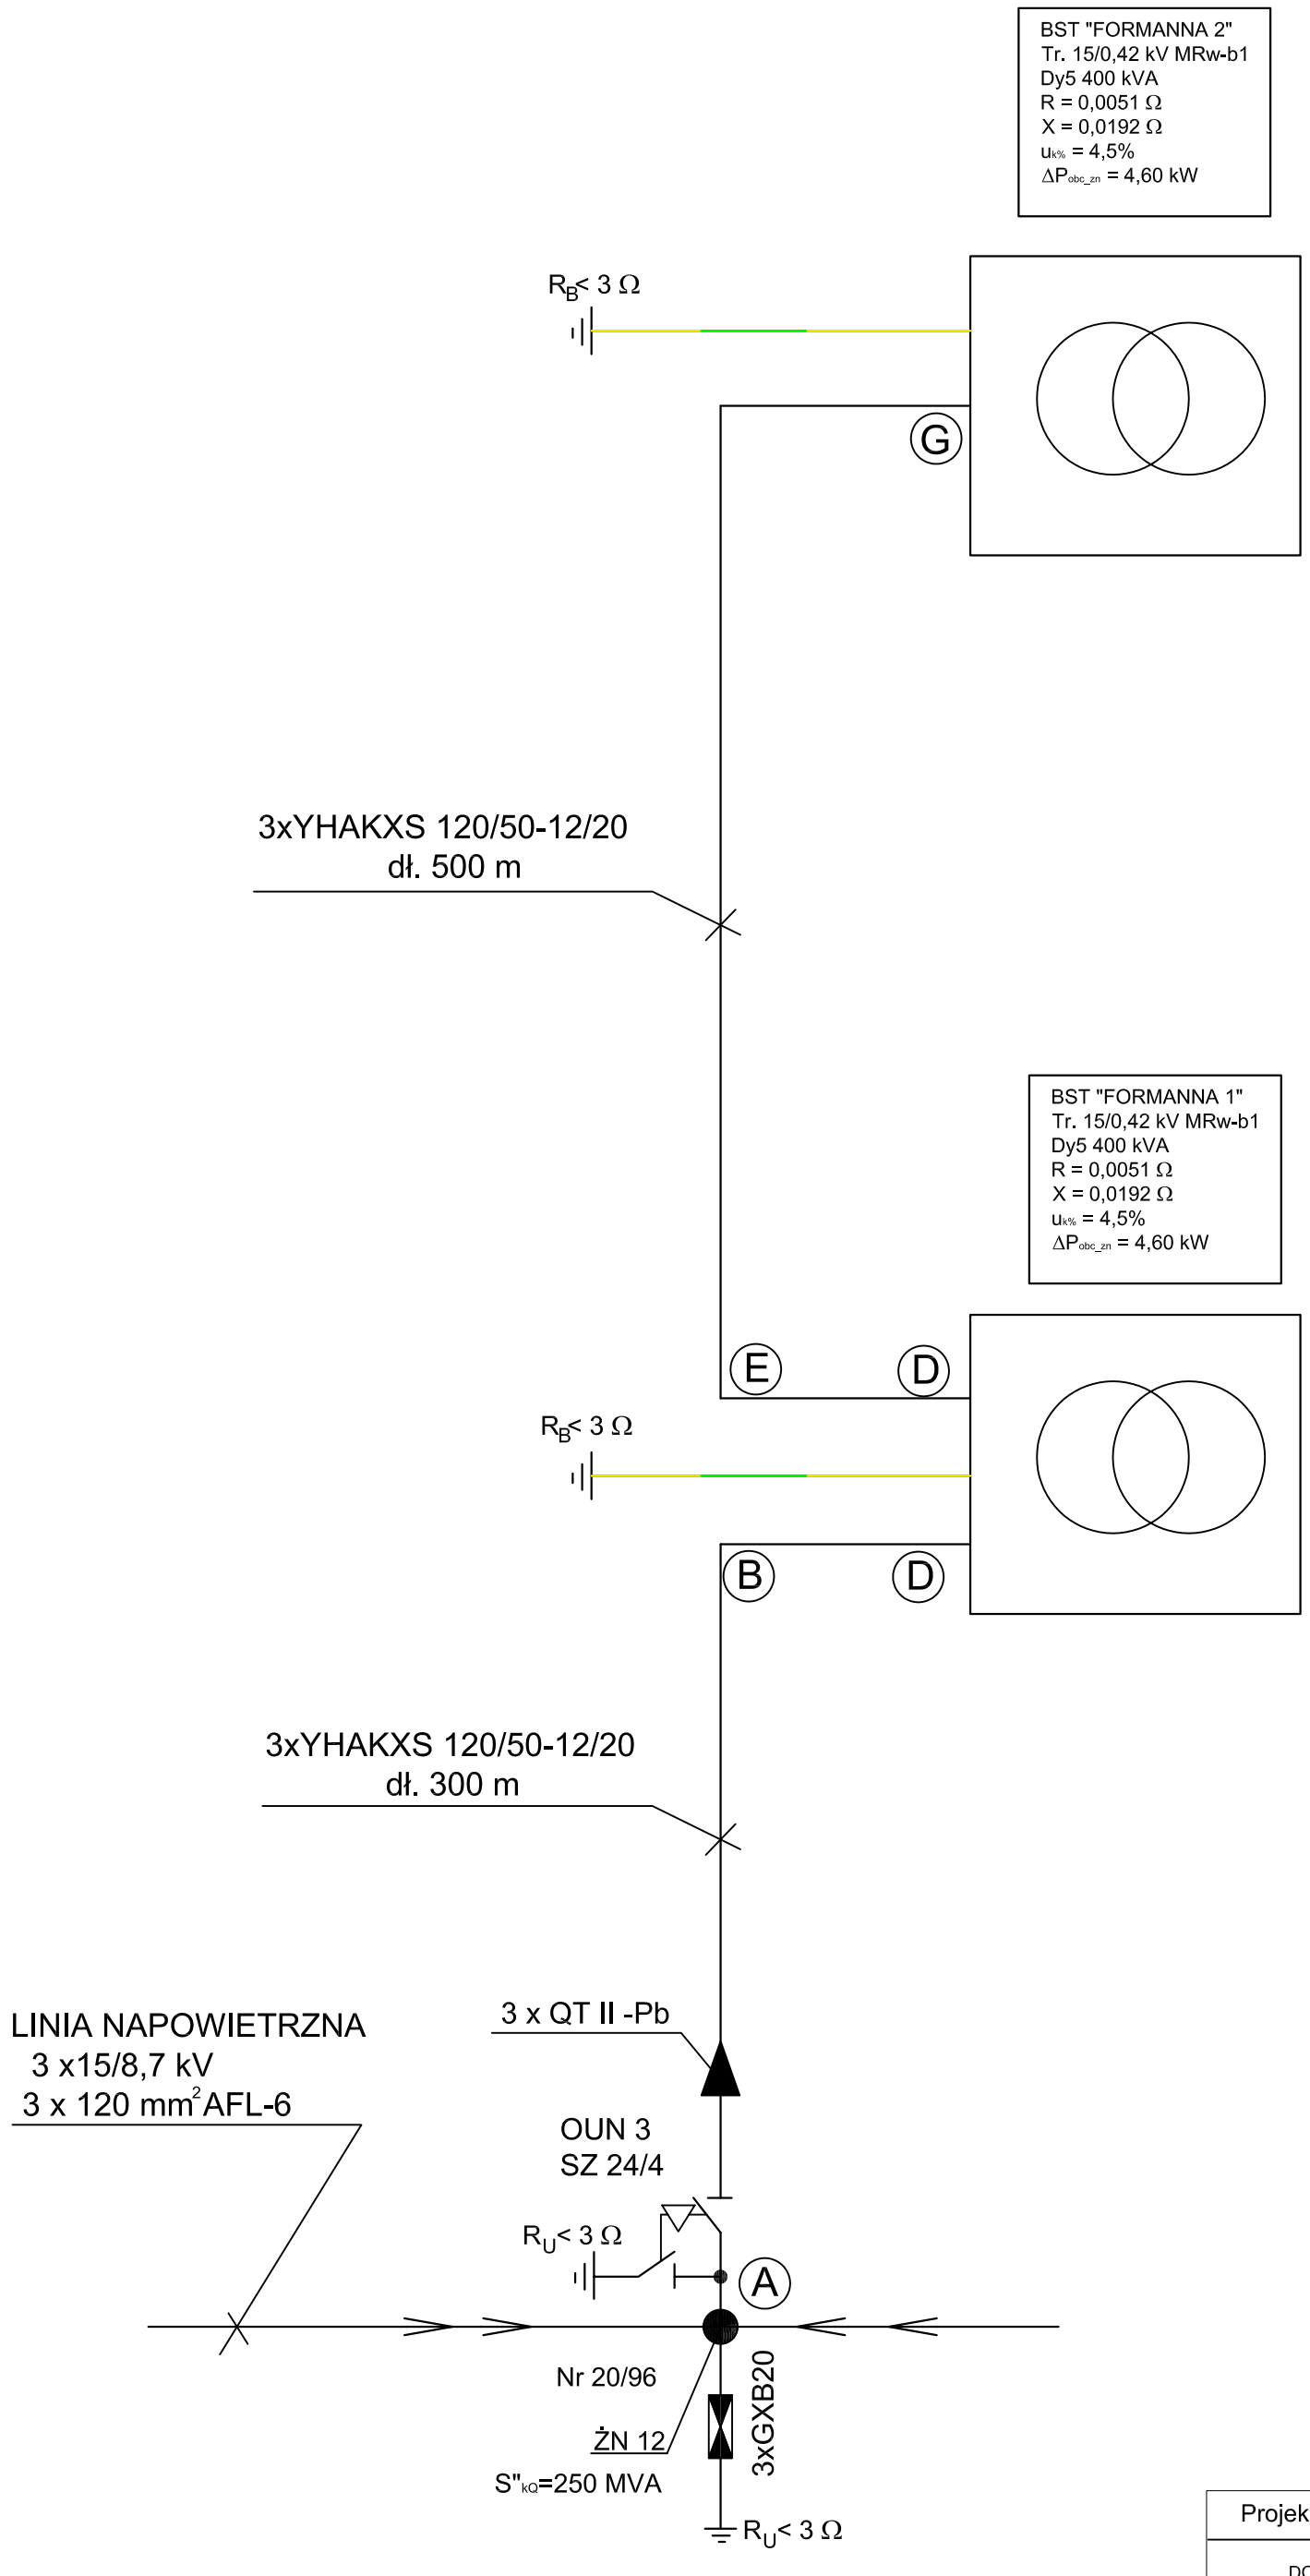

Projekt zasilania osiedla im. M. FORMANNA		
ELEKTRO.INFO DOM WYDAWNICZY "MEDIUM" 04-112 WARSZAWA Ul. KARCZEWSKA 18		BRANŻA ELEKTRYCZNA
Nazwa rysunku Schemat zasilania stacji Tr 15/0,42 kV		rysunek E - 01
Projektował	mgr inż. JULIAN WIATR	
Rysował	mgr inż. MARCIN ORZECHOWSKI	
Sprawdził	mgr inż. WITOLD ZDUNEK	
Sprawdził	mgr inż. BOGUSŁAWA WIEWIÓROWSKA	