


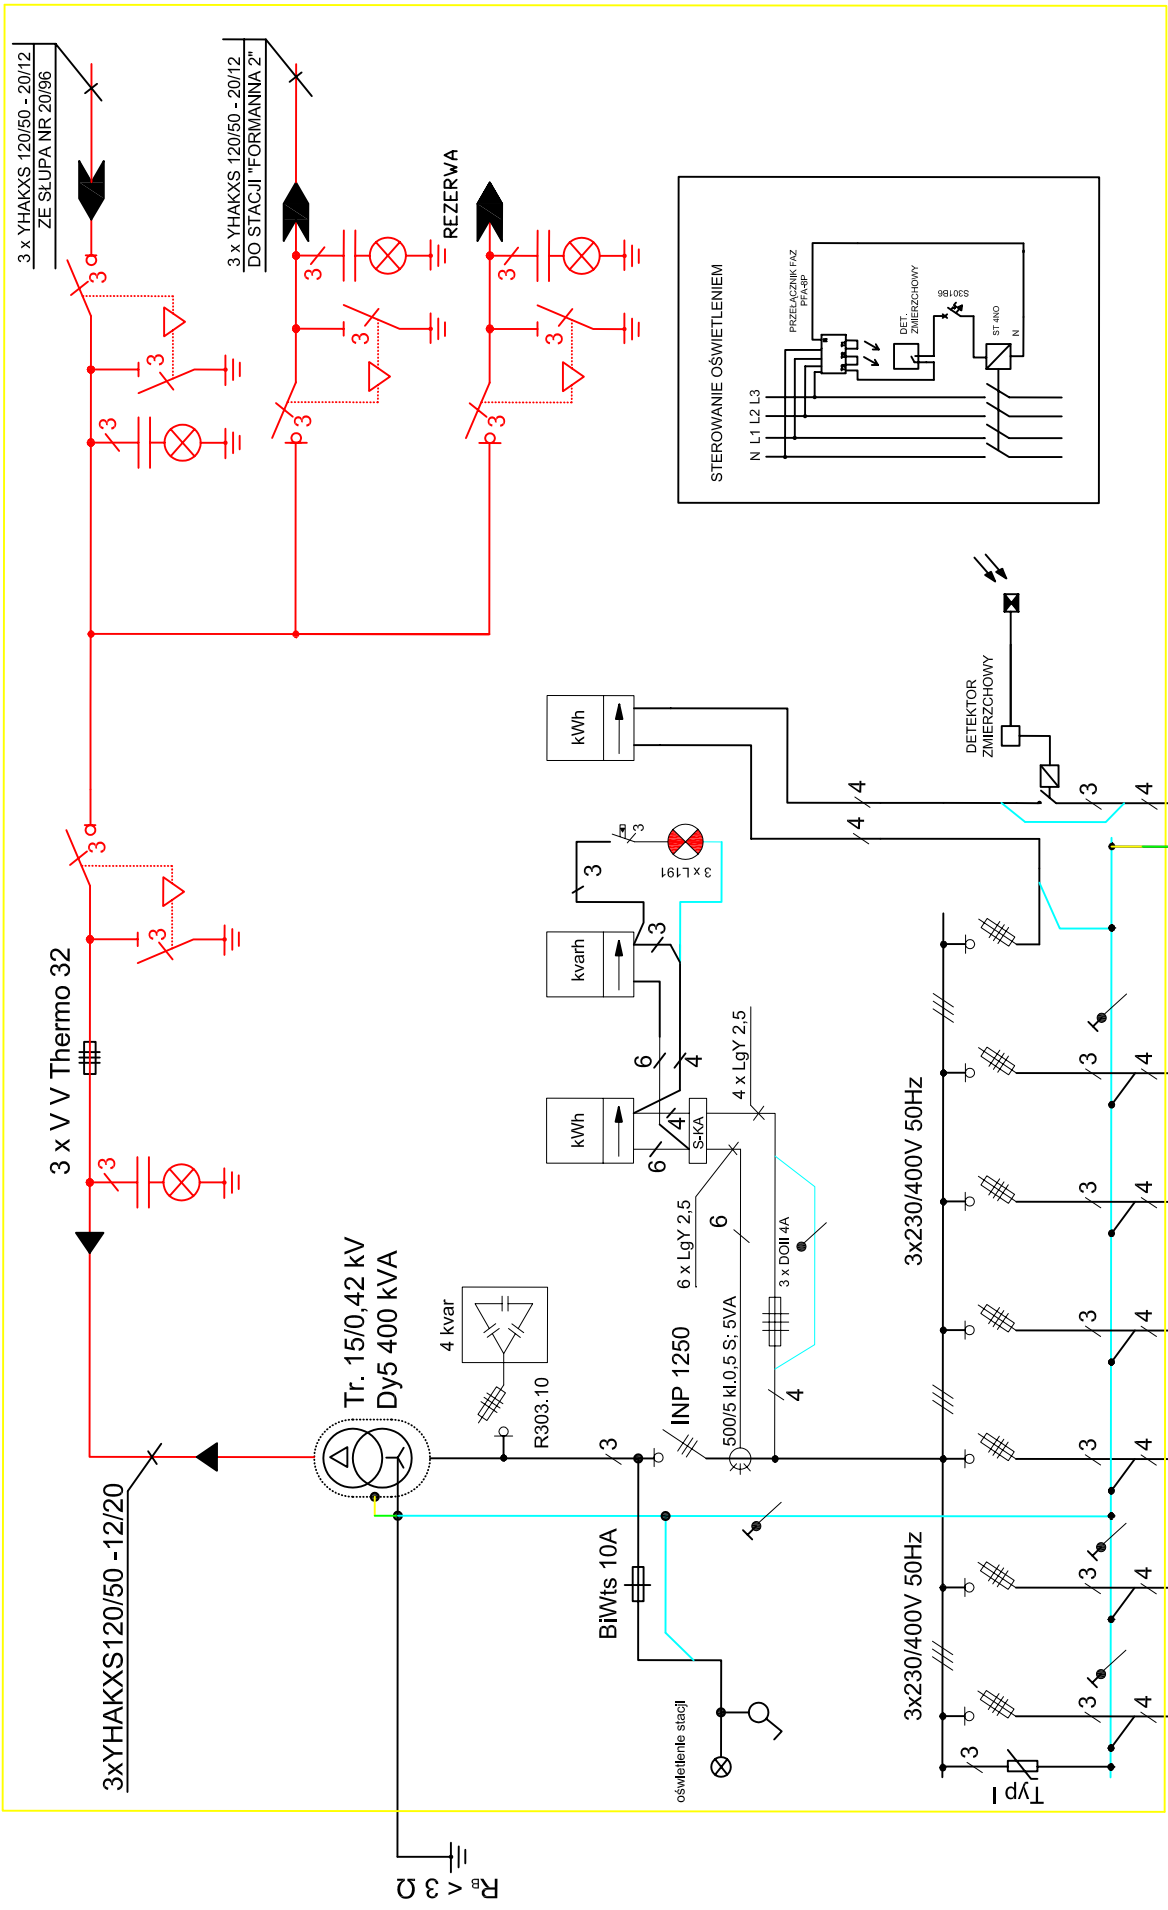

$S_{\Sigma}^{max} = 250 \text{ MVA}$
 $P_{\Sigma} = 353.68 \text{ kW}$
 $\cos \phi = 0.95$

Obwód	BUDYNEK 1	BUDYNEK 2	BUDYNEK 3	BUDYNEK 4	Rezerwa	Oświetlenie terenu
Moc Zapotrzebowana [kW]	87	87	87	87		5
Zabezpieczenie	WTN2gG315	WTN2gG315	WTN2gG315	WTN2gG315		WTN1gG50
Kabel	YAKXS 4x150	YAKXS 4x150	YAKXS 4x150	YAKXS 4x150		YAKXS 4x25
Długość [m]	100 m	25 m	60 m	100 m		+ FeZn 30x5

Projekt zasilania osiedla im. M. FORMANNA	
ELEKTROINFO	BRANŻA
DOM WYDAWNICZY "MEDIUM"	ELEKTRYCZNA
04-112 WARSZAWA	
UL. KARŁOWSKA 18	
Nazwa projektu	rysunek
Schemat ideowy stacji transformatorowej	E-03
NR 1 15/0,42 kV o mocy 400 kVA	
Projektował	mgr inż. JULIAN WIATR
Rysował	mgr inż. MARCIN ORZECZOWSKI
Sprawił	mgr inż. WITOLD ZDUNEK
Sprawił	mgr inż. BOGUSŁAWA WIEWIÓROWSKA