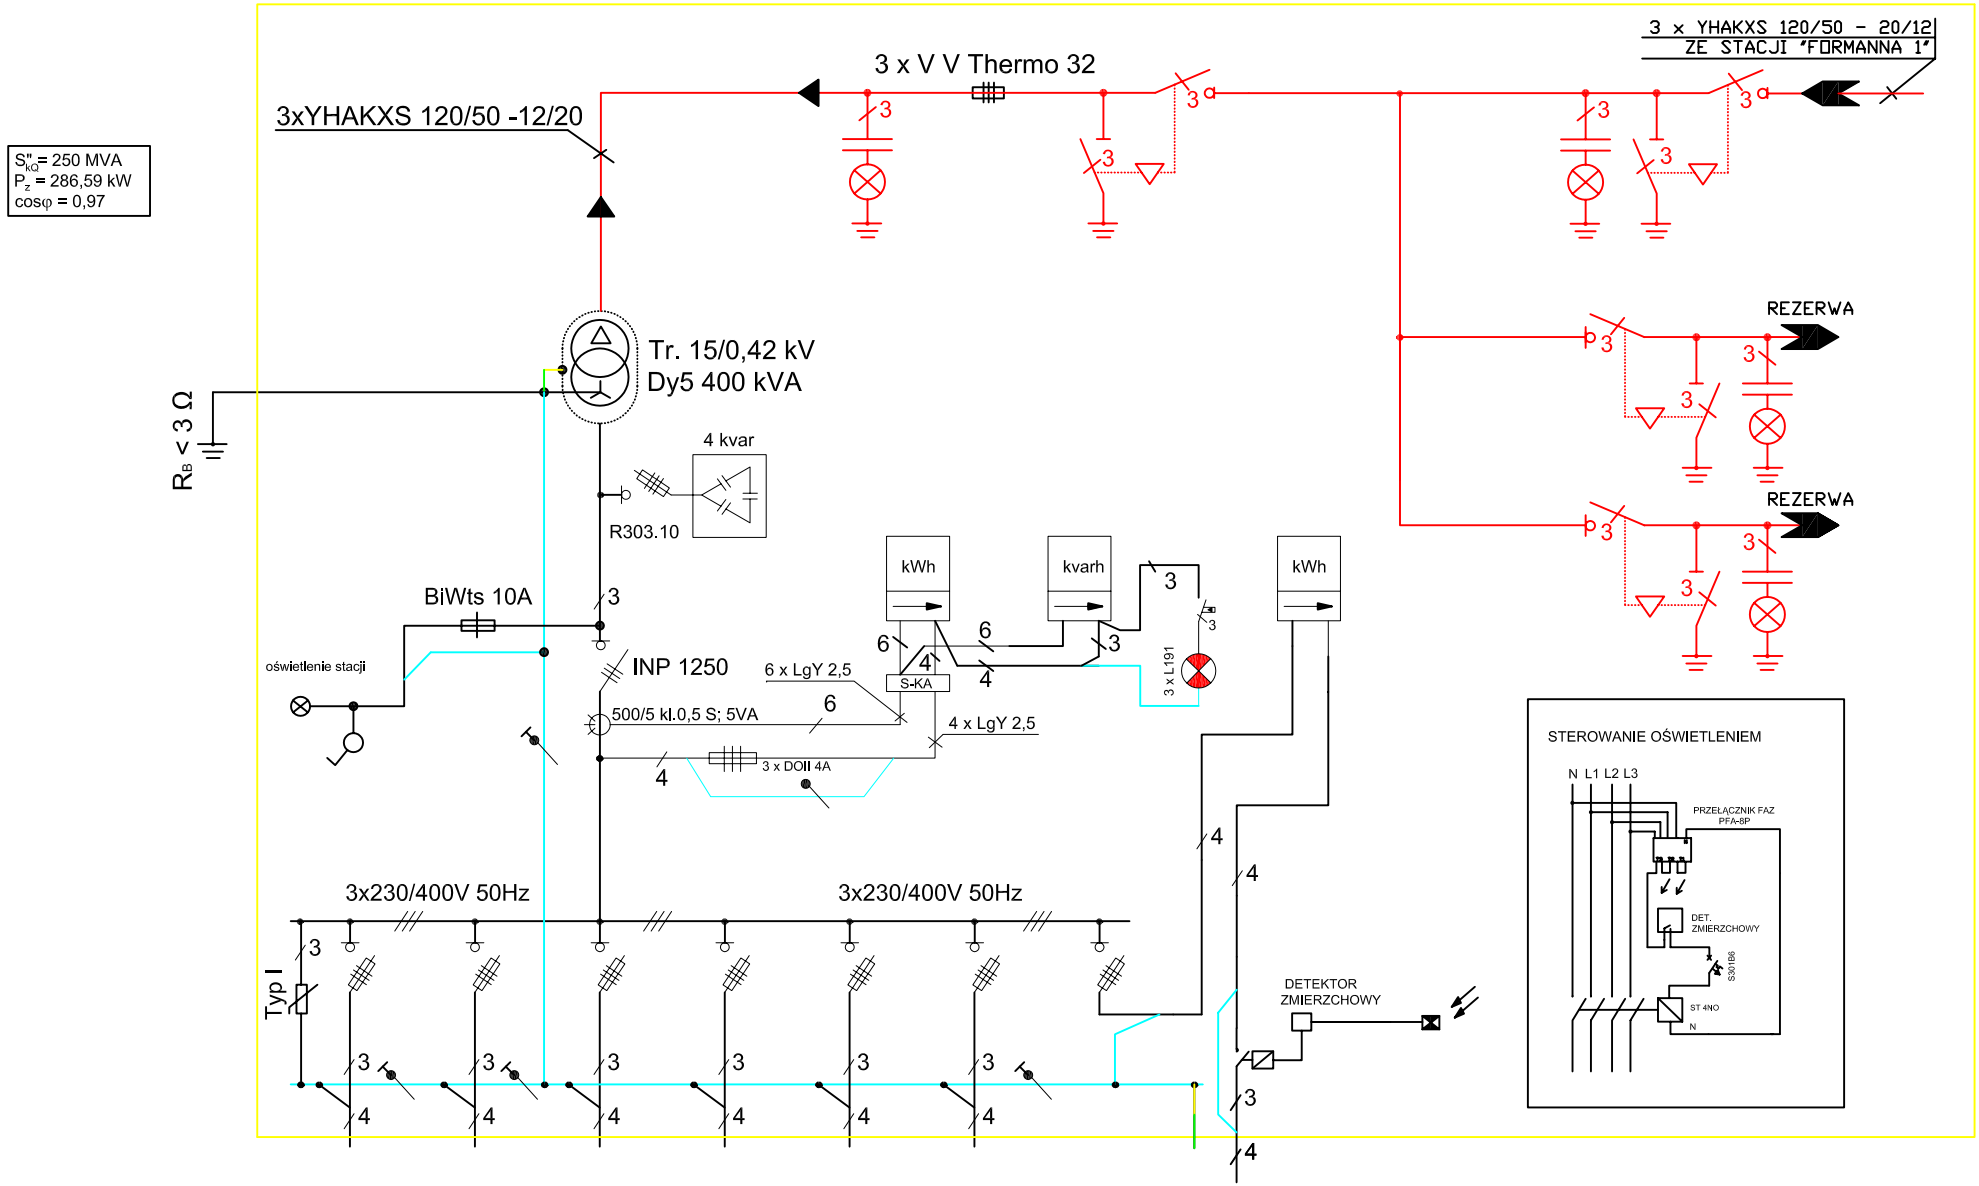

Obwód	BUDYNEK 5	BUDYNEK 6	BUDYNEK 7	Rezerwa	Rezerwa	Rezerwa	Oświetlenie terenu	
Moc Zapotrzebowana [kW]	105,10	87	105,10				5	
Zabezpieczenie	WTN2gG315	WTN2gG315	WTN2gG315				WTN1gG50	
Kabel	YAKXS 4x150	YAKXS 4x150	YAKXS 4x150					YAKXS 4x35 + FeZn 30x5
Długość [m]	70 m	70 m	90 m					

UWAGA!
STEROWANIE OŚWIETLENIEM OPCJONALNIE STEROWNIKIEM ASTRONOMICZNYM.

Projekt zasilania osiedla im. M. FORMANNA		
ELEKTROINFO DOM WYDAWNICZY "MEDIUM" 04-112 WARSZAWA Ul. KARCZEWSKA 18		BRANŻA ELEKTRYCZNA
Nazwa rysunku Schemat ideowy stacj transformatorowej NR 2 15/0,42 kV o mocy 400 kVA		rysunek E - 04
Projektował	mgr inż. JULIAN WIATR	
Rysował	mgr inż. MARCIN ORZECHOWSKI	
Sprawdził	mgr inż. WITOLD ZDUNEK	
Sprawdził	mgr inż. BOGUSŁAWA WIEWIÓROWSKA	