



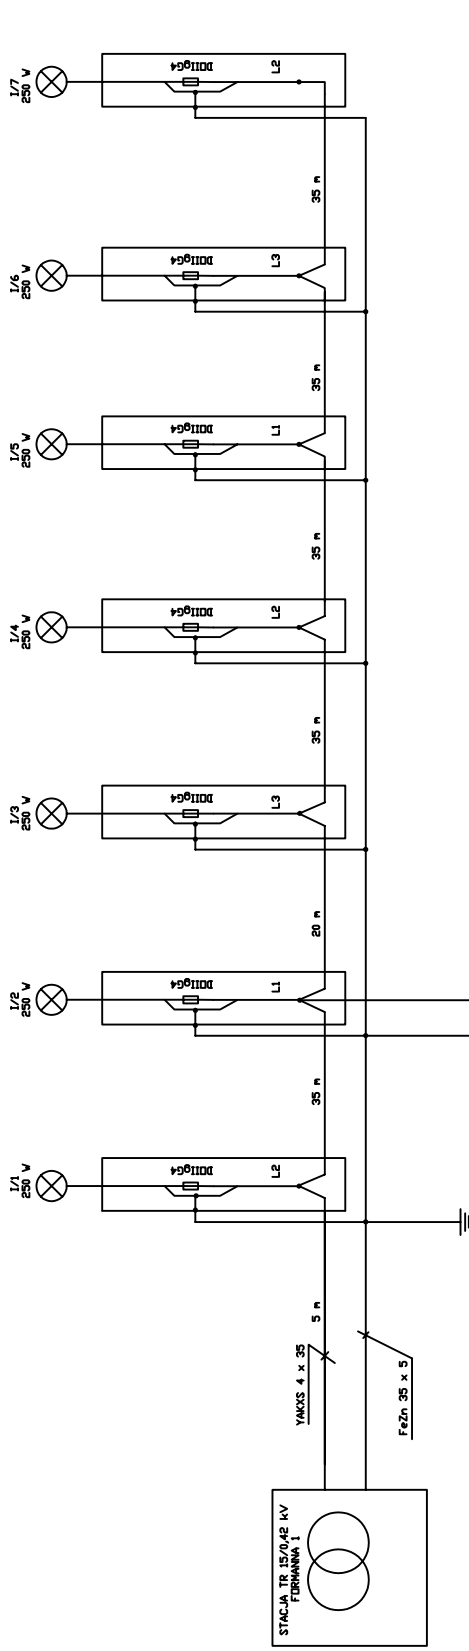

UWAGA!
LINIE KABLOWA ZASILAJĄCA ZŁĄCZA KABLOWE ZAINSTALOWANE W SŁUPACH
OŚWIETLENIOWYCH WYKONAĆ KABLEM YAKXS 4x35.
ZASILANIE OPRAW WYKONAĆ PRZEWODEM YDY2o 3x2.5, WYPROWADZONYM ZE ZŁĄCZ
KABLOWYCH ZAINSTALOWANYCH W SŁUPACH OŚWIETLENIOWYCH.
SŁUPY OŚWIETLENIOWE O WYSOKOŚCI H=6 m, INSTALOWAĆ NA FUNDAMENCIE
BETONOWYM F1.

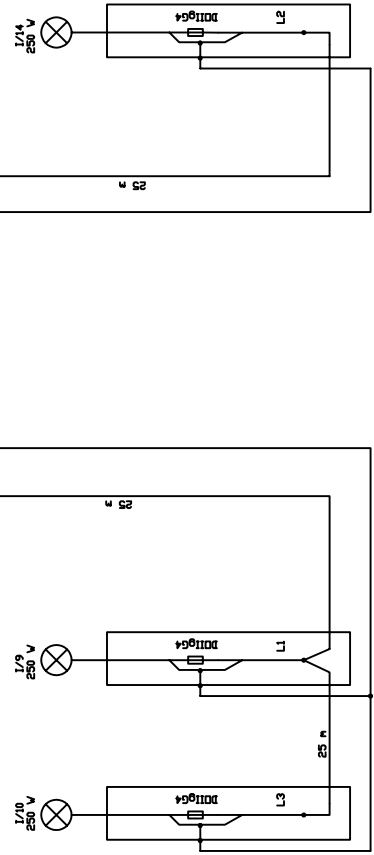

Projekt zasilania osiedla im. M. FORMANNA	
BRANŻA ELEKTRYCZNA	ELEKTRO.INFO DOM WYDAWNICZY "MEDIUM" 04-112 WARSZAWA UL. KARCZEWSKA 18
Nazwa rysunku Schemat zasilania oświetlenia terenu ze stacji "Formanna 1"	rysunek E - 07
Projektował	mgr inż. JULIAN WIATR
Rysował	mgr inż. MARCIN ORZECZOWSKI
Sprawdził	mgr inż. WITOLD ZDUNEK
Sprawdził	mgr inż. BOGUSŁAWA WIEWIÓROWSKA