
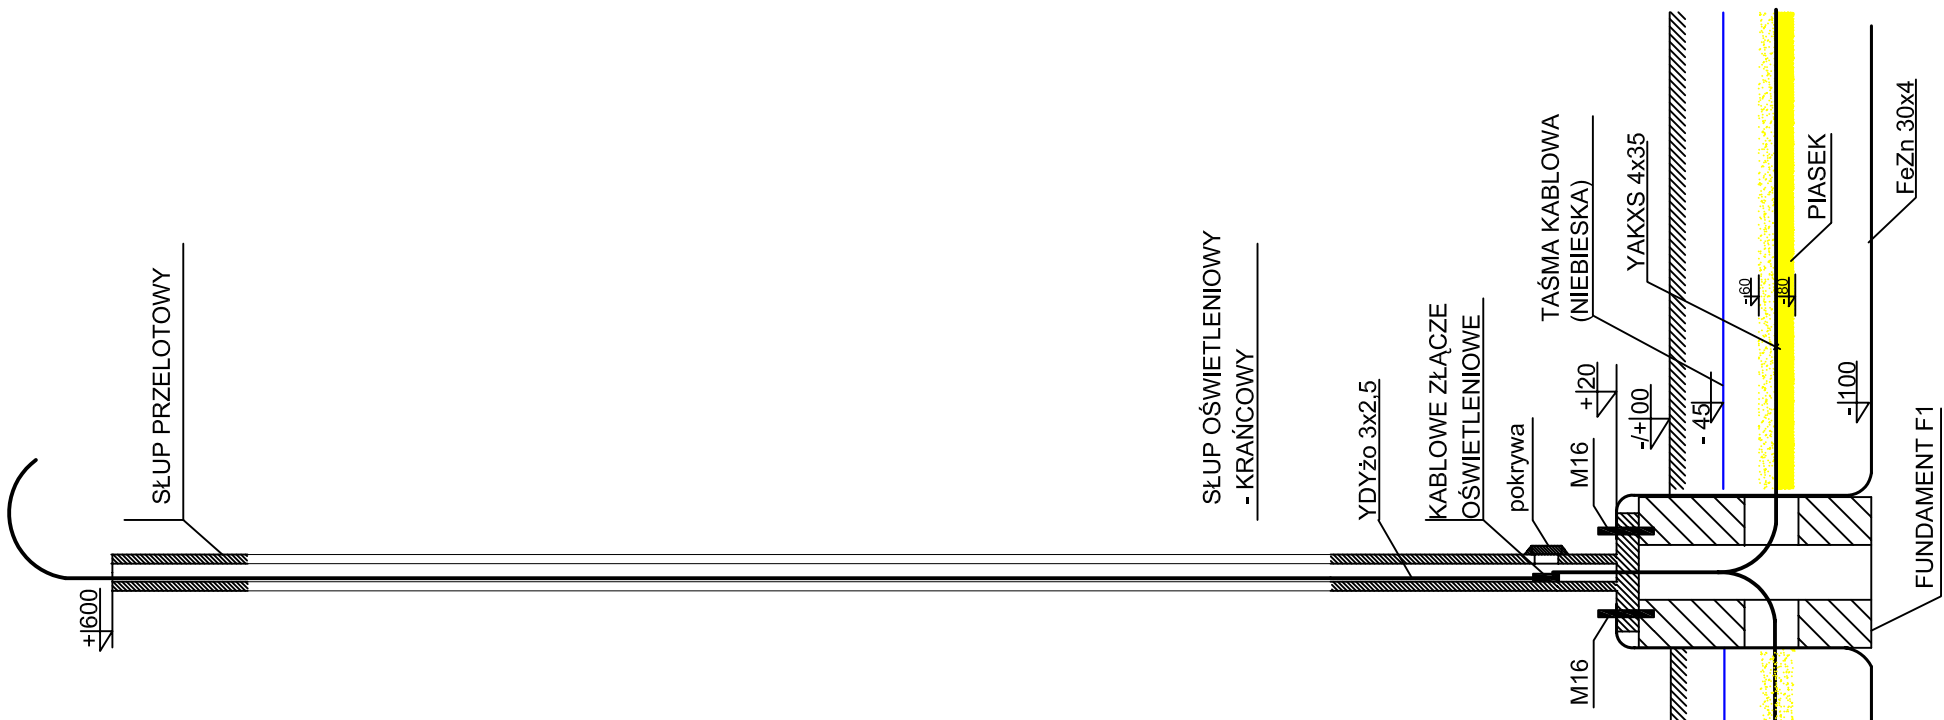


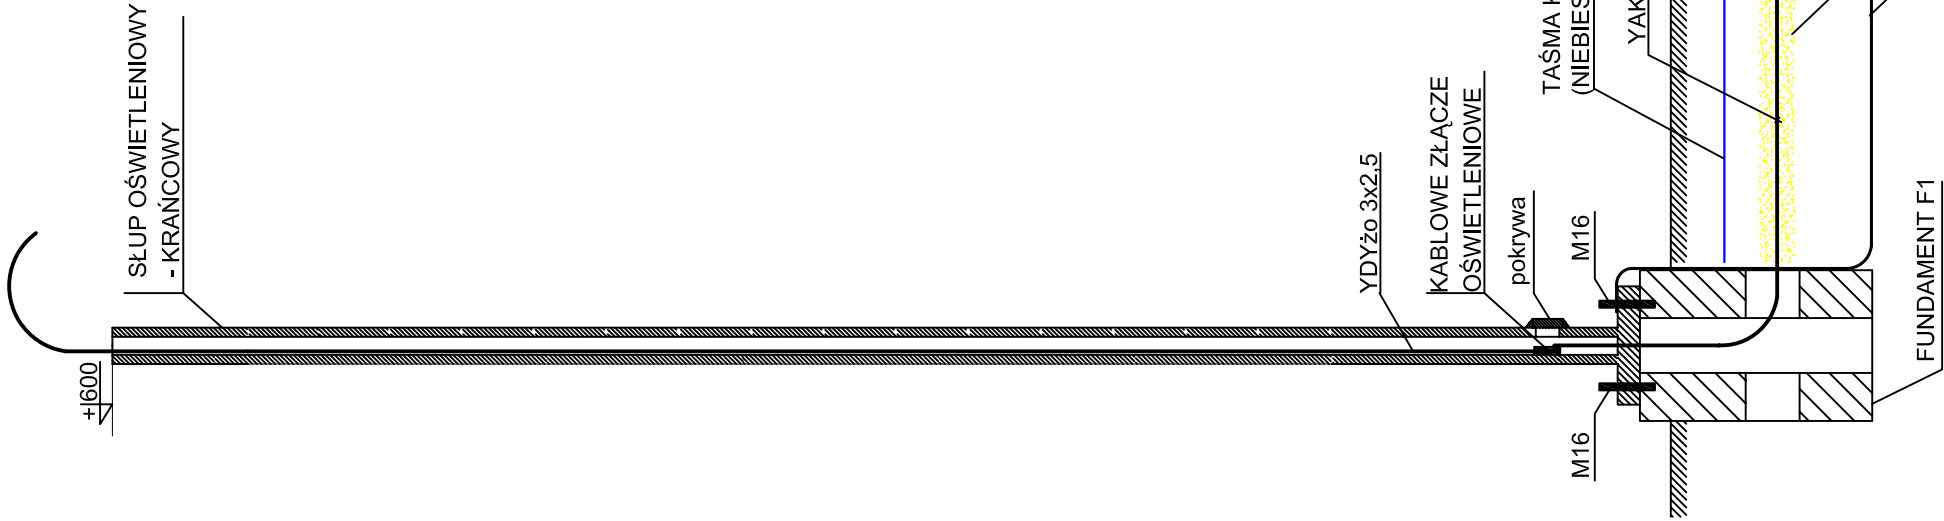

Projekt zasilania osiedla im. M. FORMANNA		
ELEKTROINŻYNIER BUDOWLANI 04-12 WARSZAWA UL. KARZEWSKA 18	BRANŻA ELEKTRYCZNA	
	tysunek E - 09	
Przekrój linii kablowej oświetlenia terenu		
Nazwa Działu		
Projektował	mgr inż. JULIAN WIATR	
Rysował	mgr inż. MARCIN ORZECZOWSKI	
Sprawdził	mgr inż. WITOLD ZDUNEK	
Sprawdził	mgr inż. BOGUSŁAWA WIEWÓRSKA	