


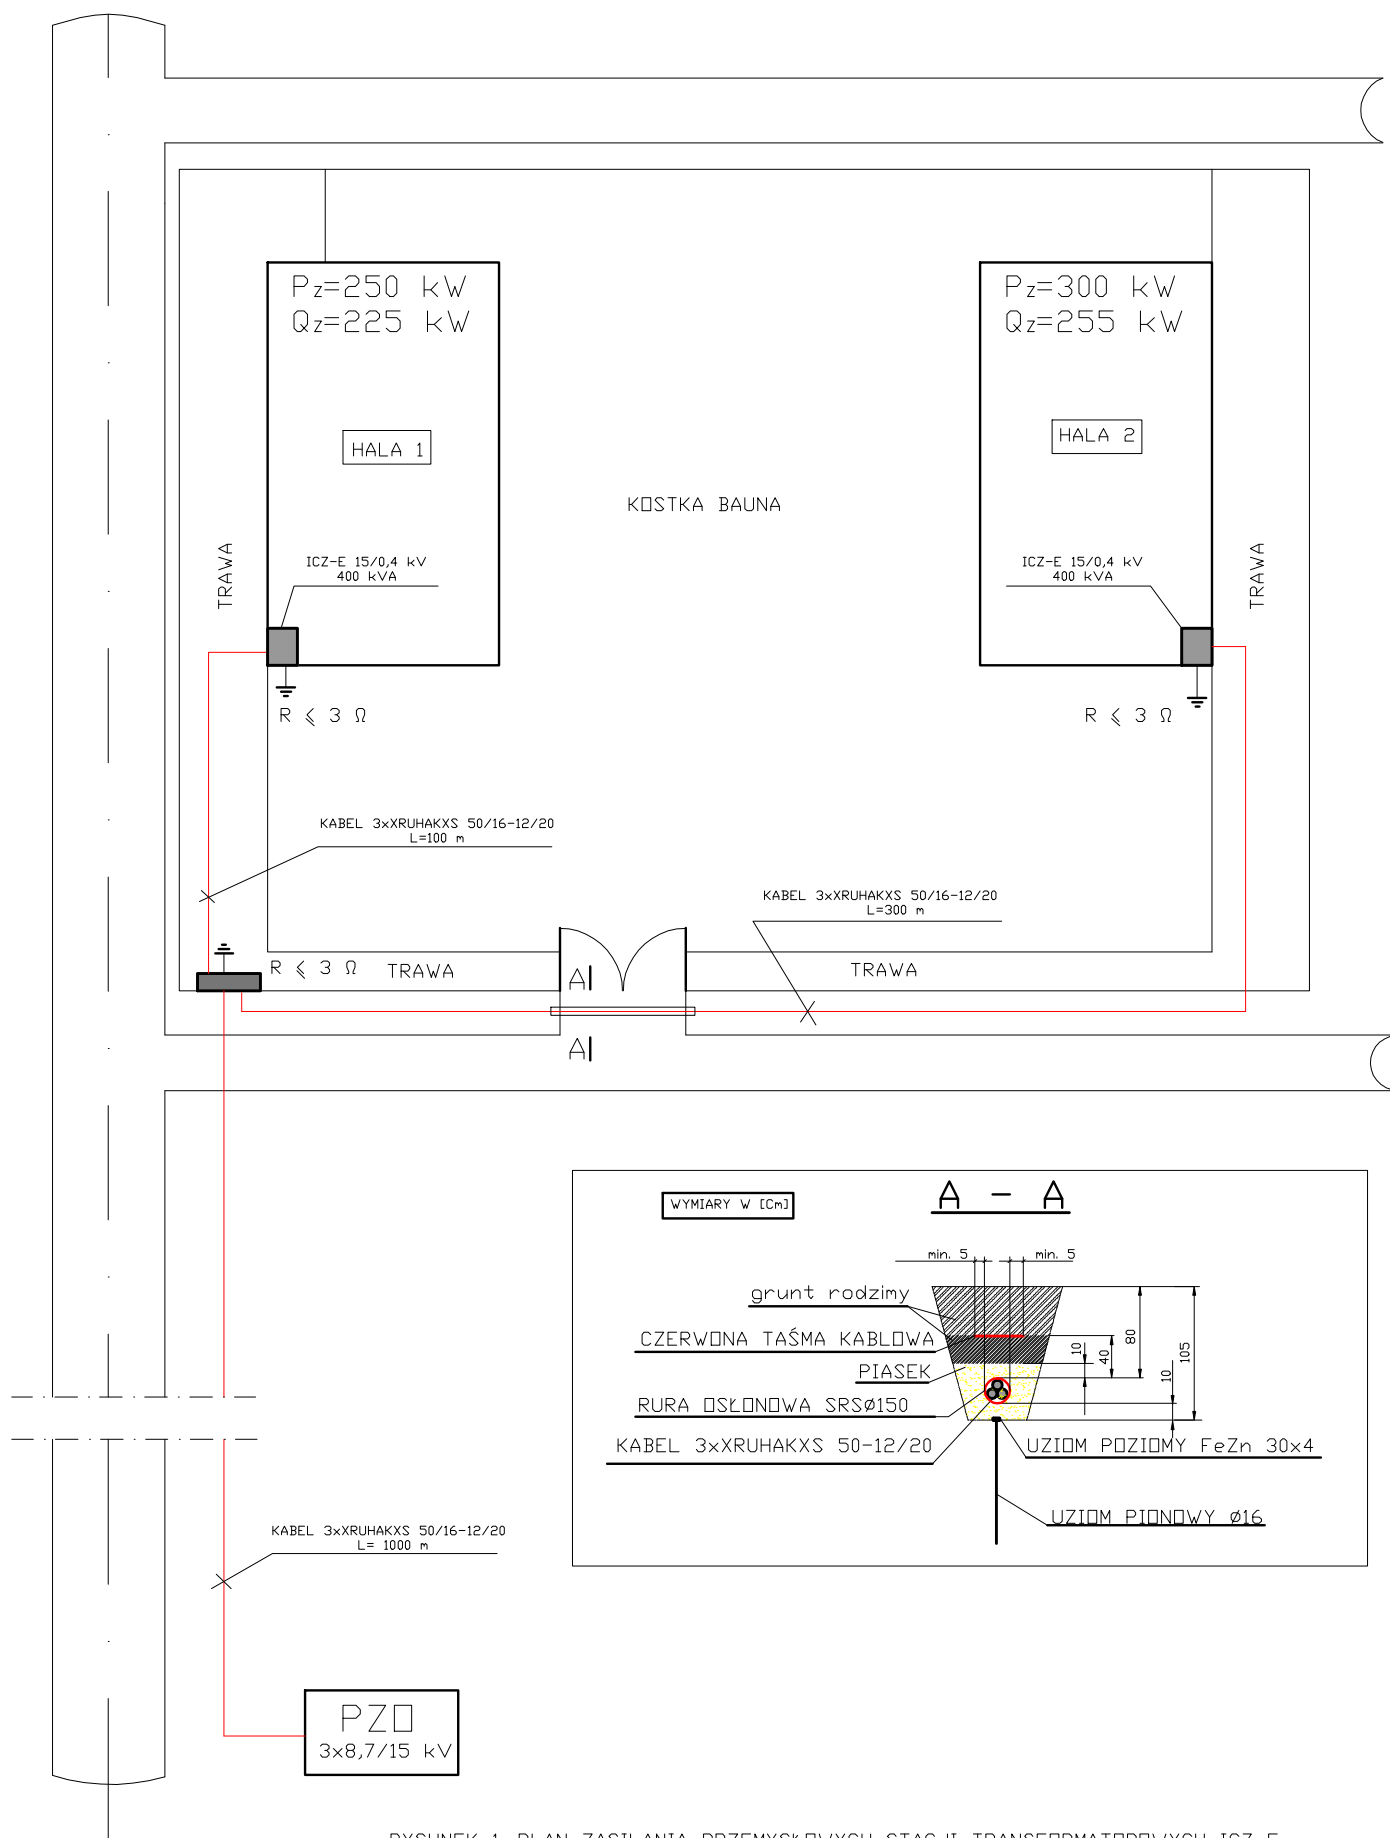

RYСУNEK 1: PLAN ZASILANIA PRZEMYSŁOWYCH STACJI TRANSFORMATOROWYCH ICZ-E