


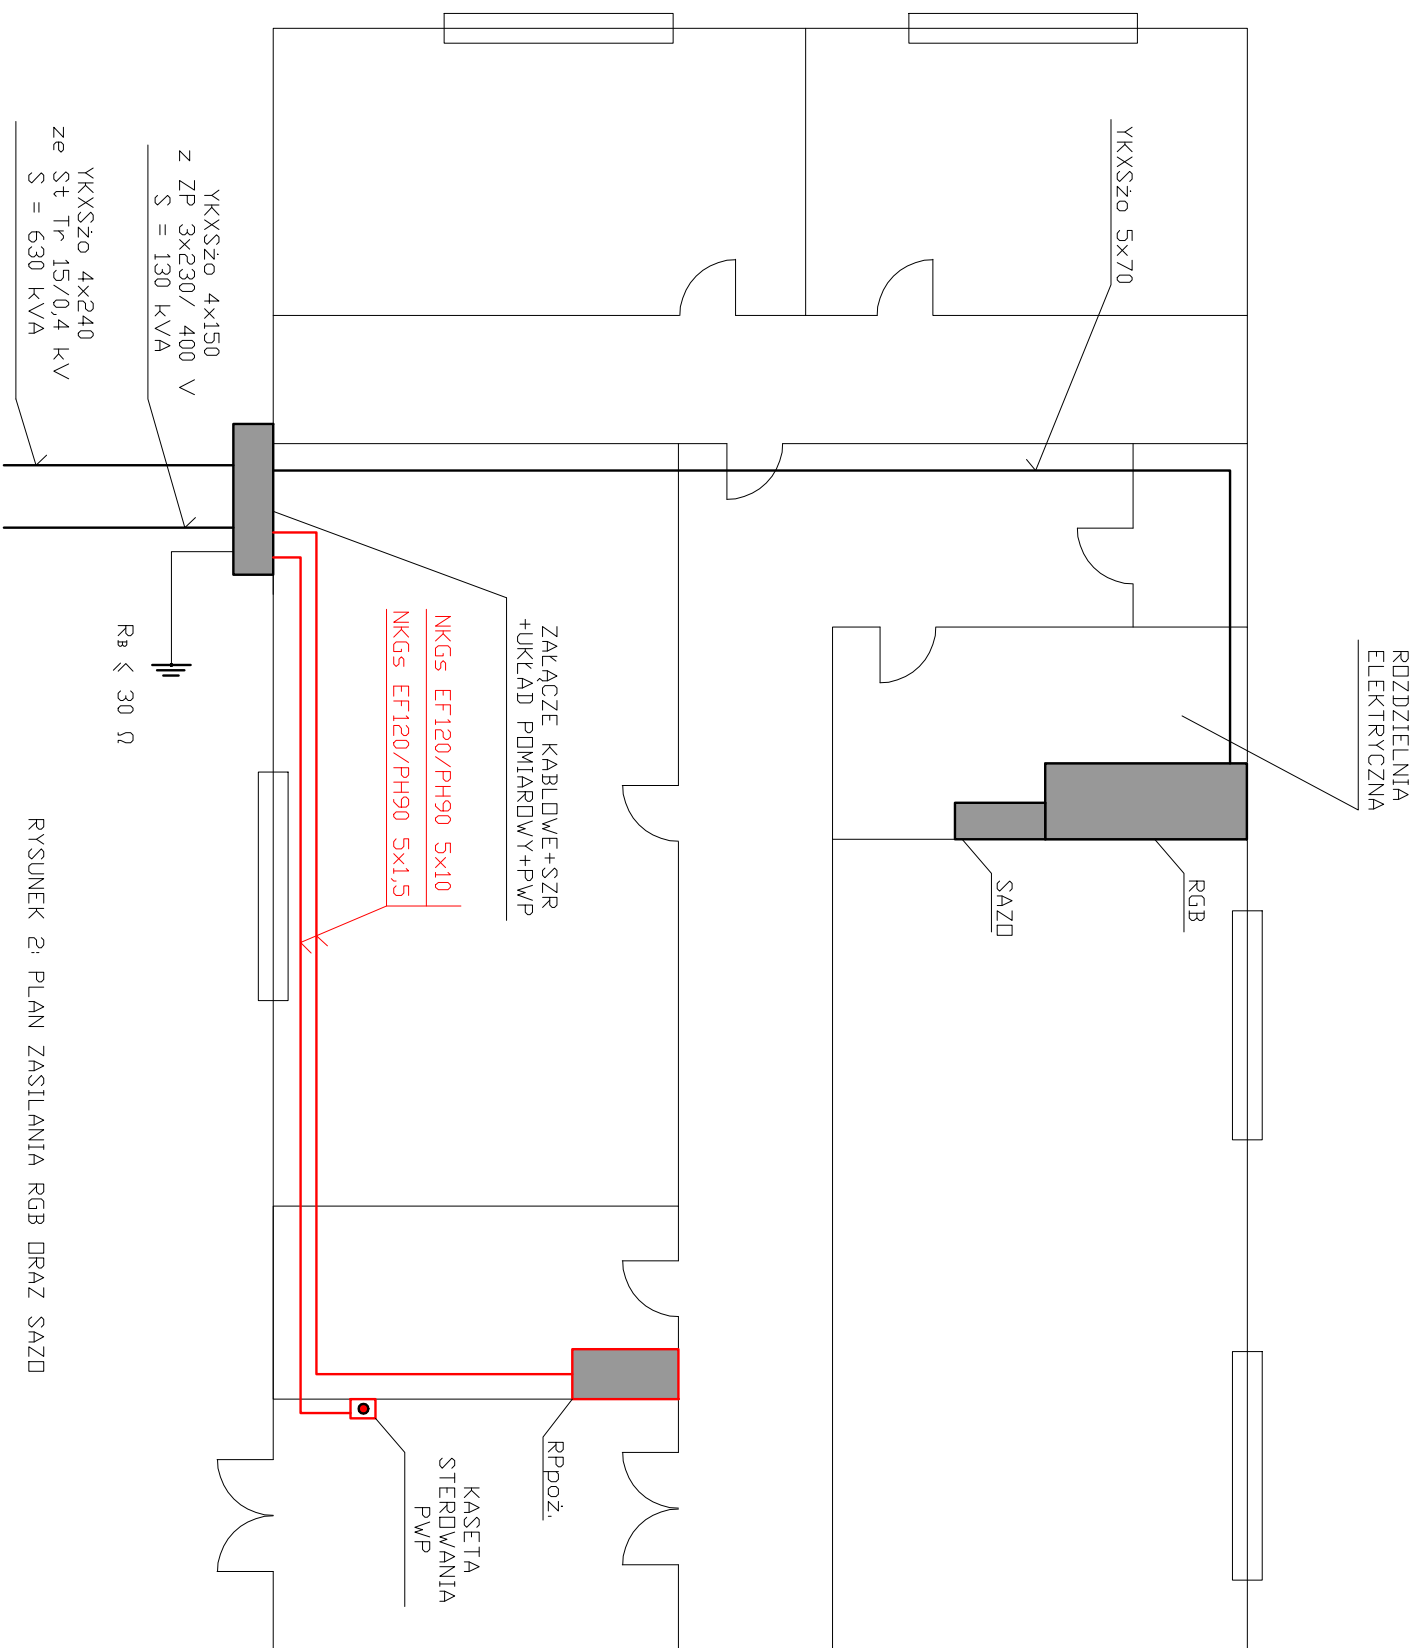

RYСУNEK 2: PLAN ZASILANIA RGB ORAZ SAZD