


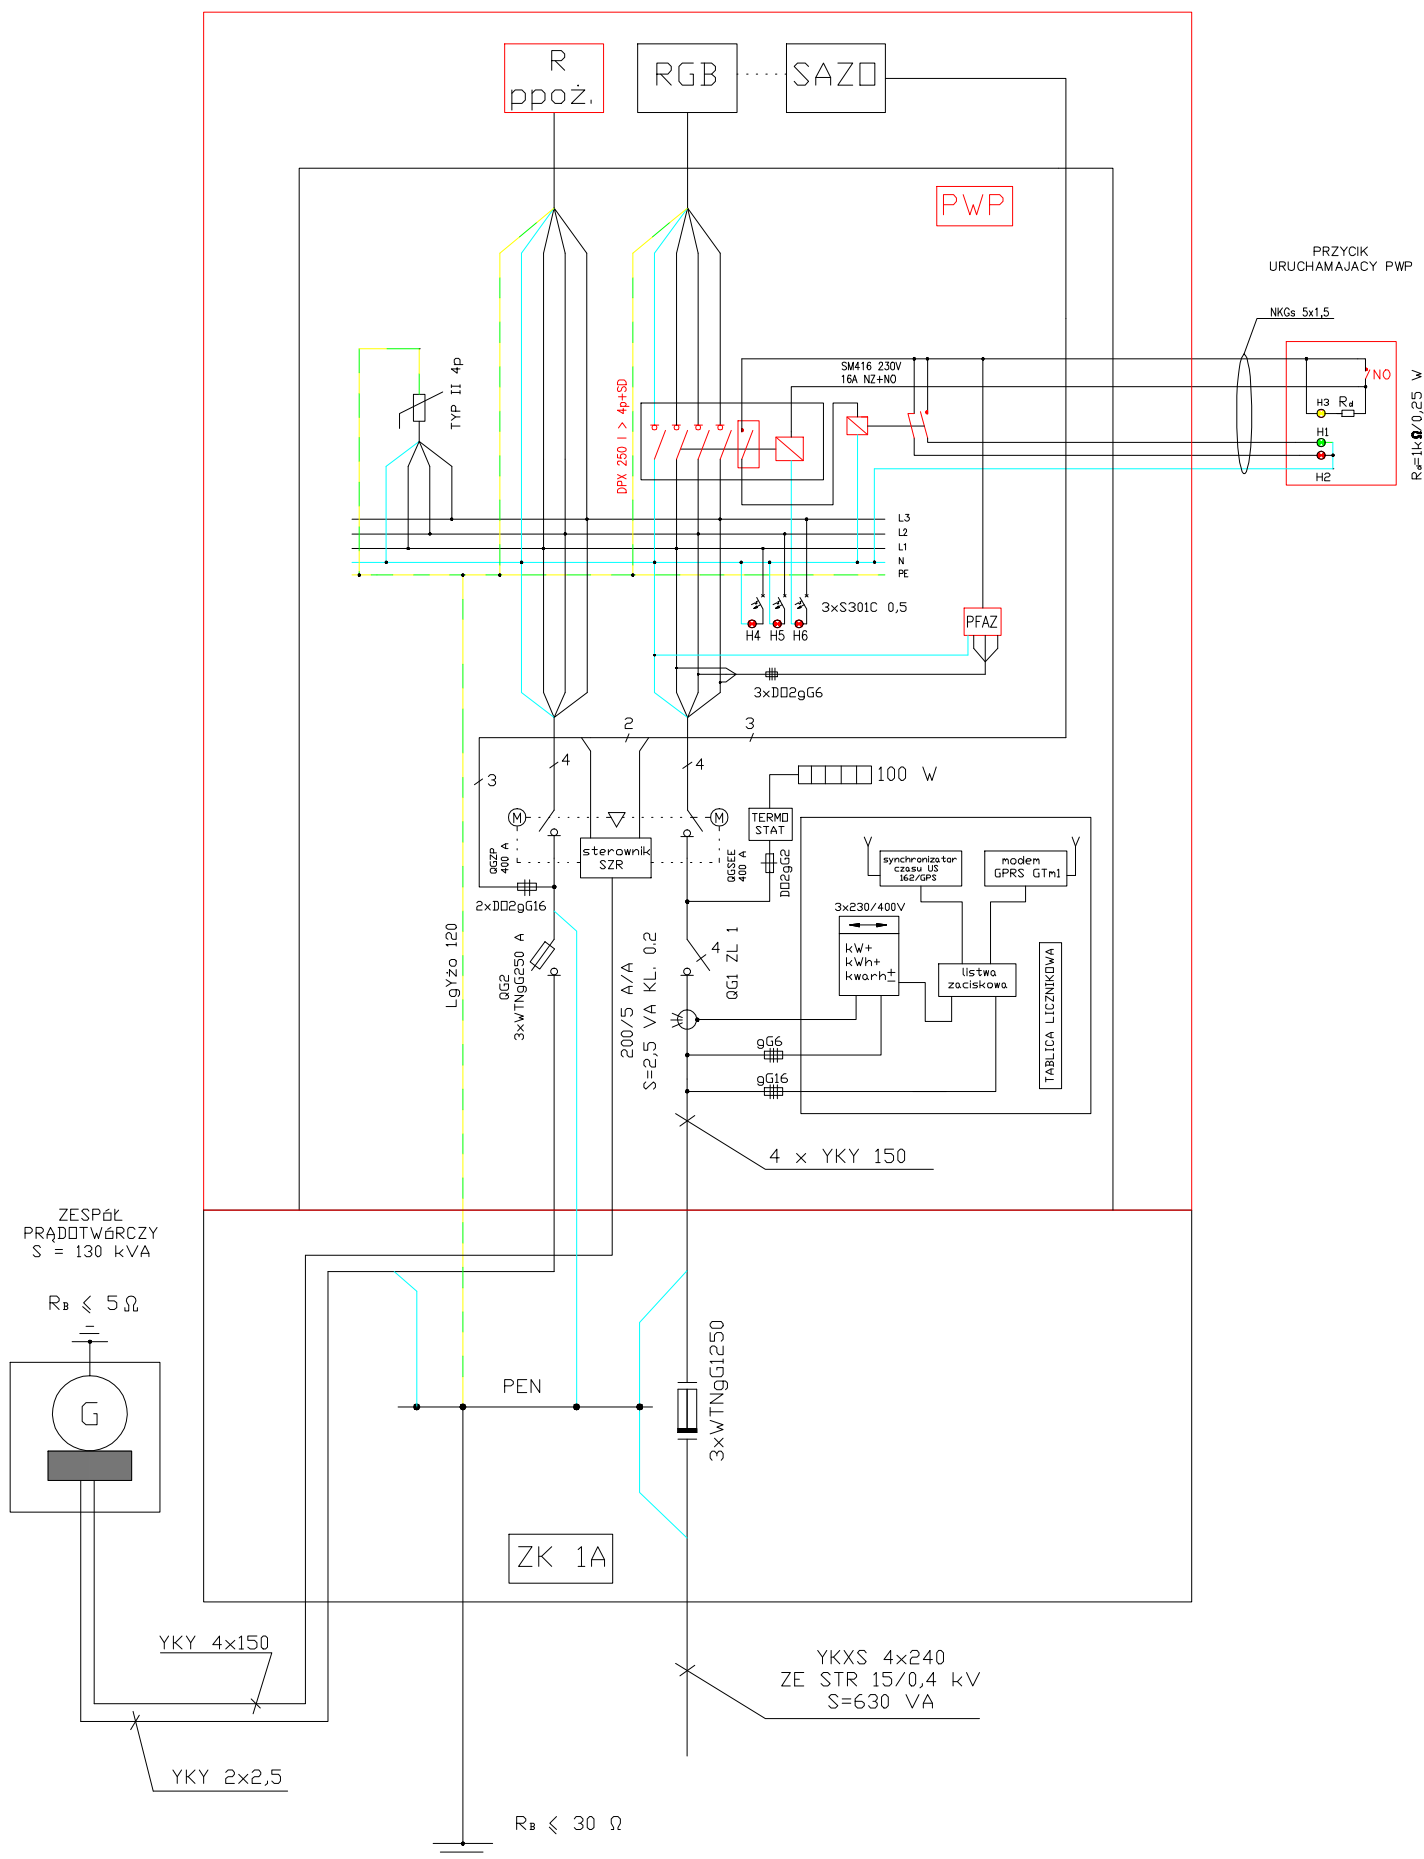

RYS. 2: SCHEMAT IDEOWY ZASILANIA BUDYNKU