


UWAGA!
RWL1 – RVL4: DBIJTE ZRZUTEM DBCIĄŻENIA W PRZYPADKU ZASILANIA BUDYNKU Z GENERATORA ZESPOŁU PRĄDOTWÓRCZEGO

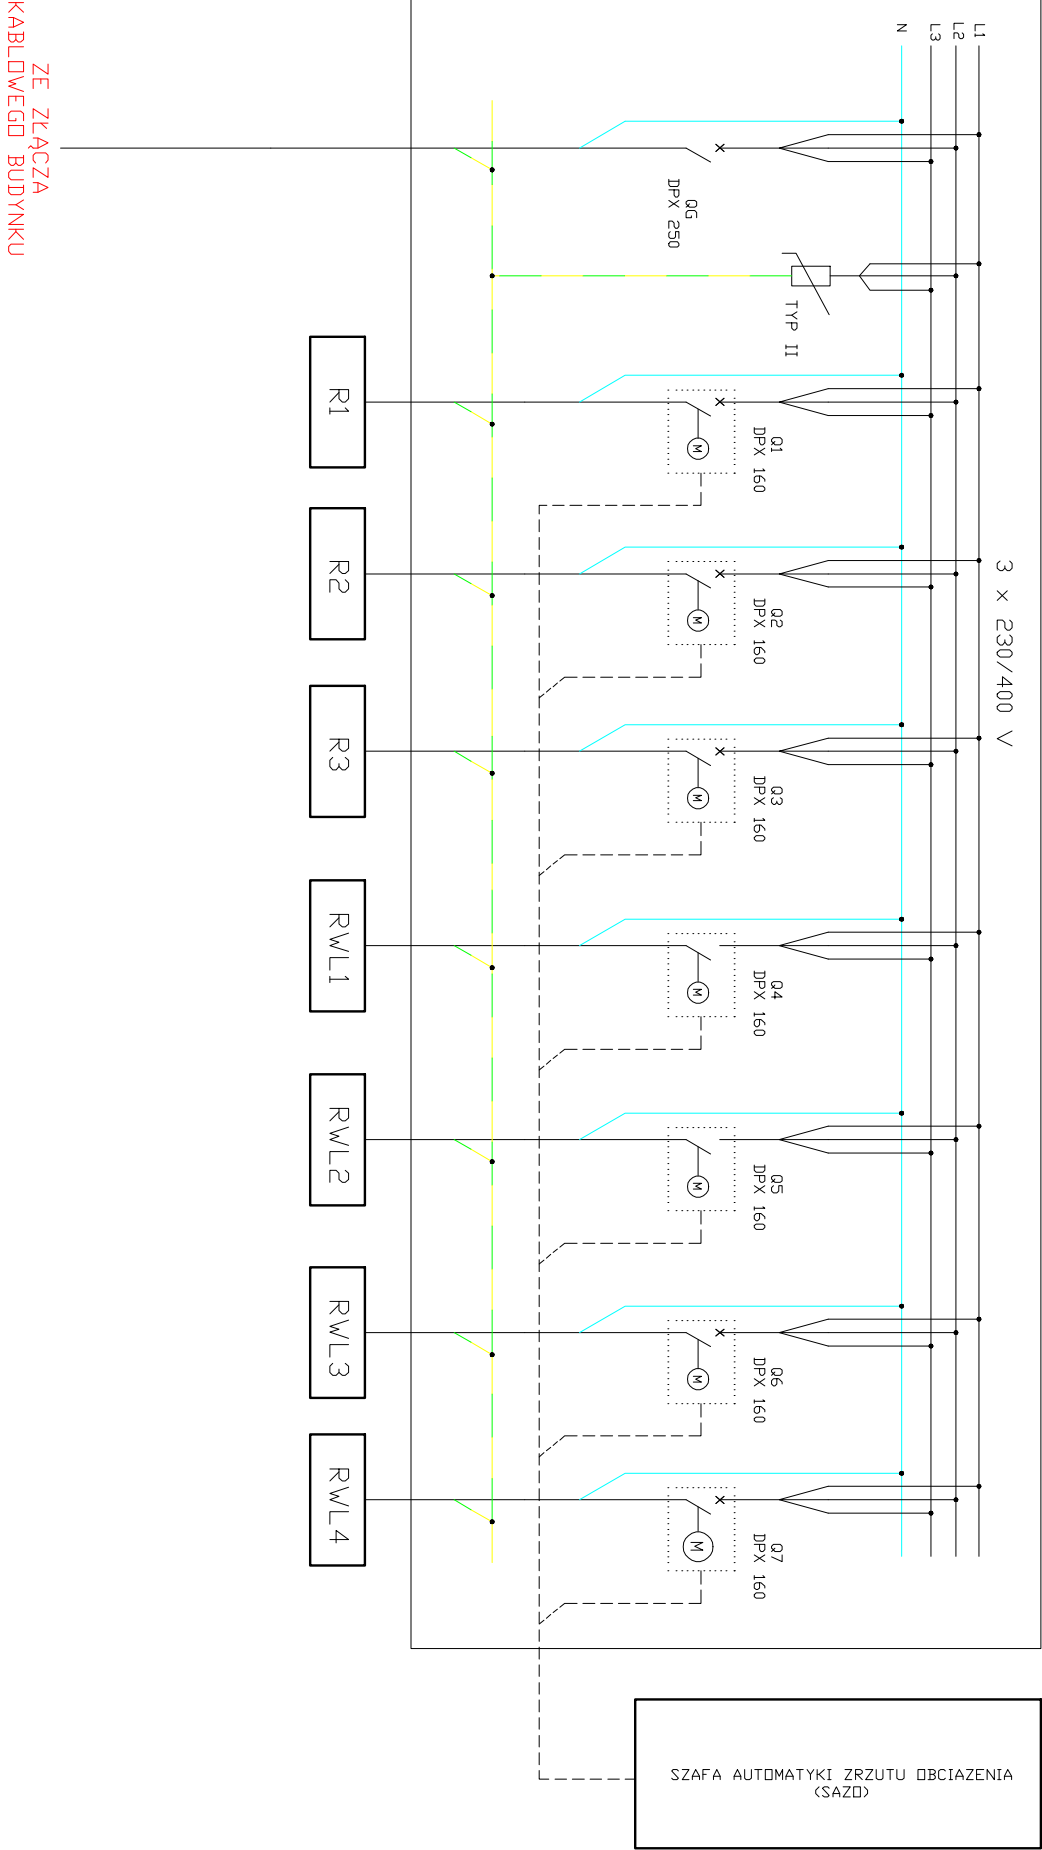

RYСУNEK 5: SCHEMAT IDEOWY ROZDZIELNICZY GŁÓWNEJ BUDYNKU