


UWAGA
 OBCIĄŻALNOŚĆ PRĄDOWA ELEMENTÓW AUTOMATYKI NIE MNIEJSZA NIŻ 10 A.
 APARATY Q10, Q11, Q12, Q13 SĄ ZAINSTALOWANE W RGZ ZASILANEGO BUDYNKU

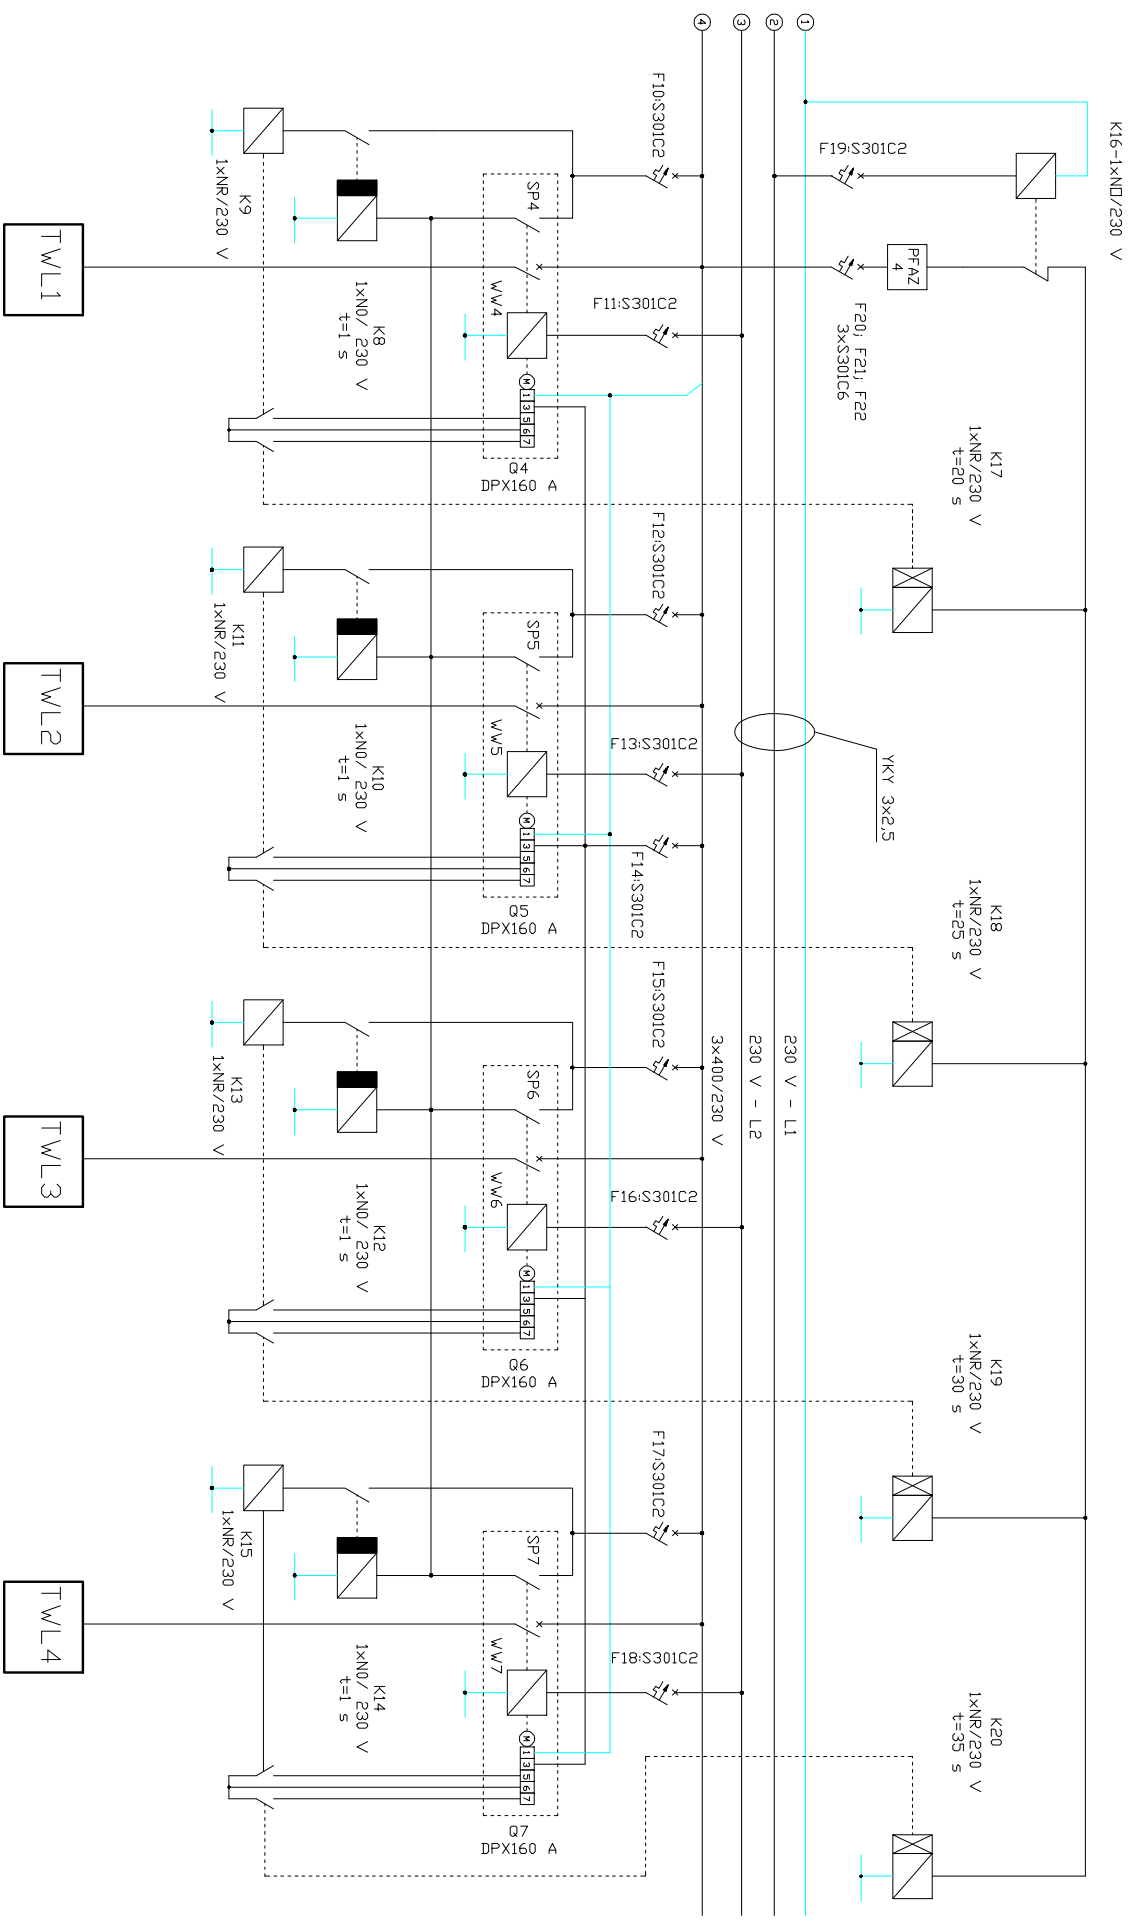

RYSUNEK 6B: SCHEMAT IDEOWY UKŁADU AUTOMATYKI PRZY ZASILANIU Z GENERATORA ZP - CZ. 4