


"PRAMDOTÓW 1"

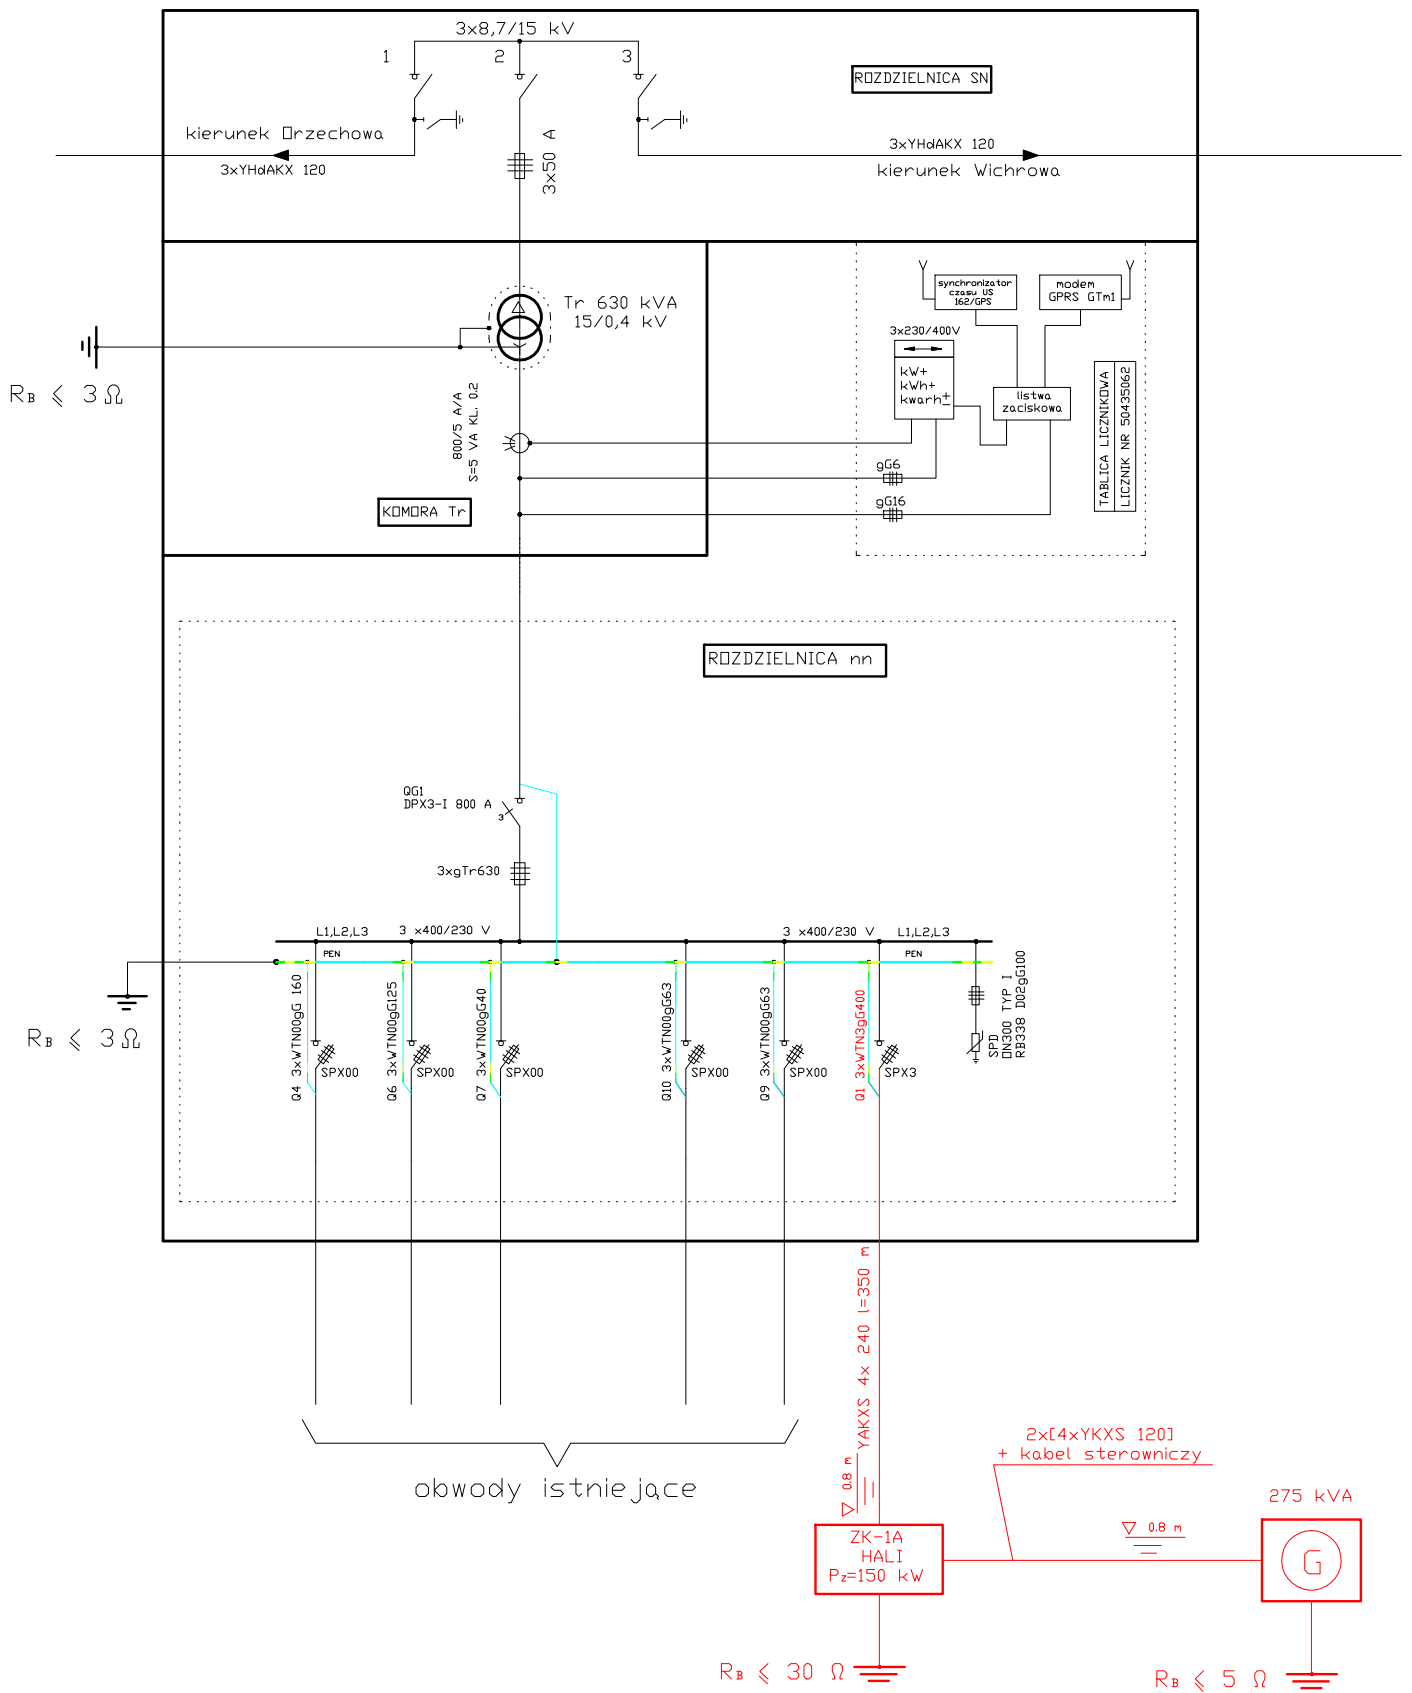

RYS. 2: SCHEMAT IDEOWY STACJI TR 15/0,4 kV "PRAMDOTÓW 1"