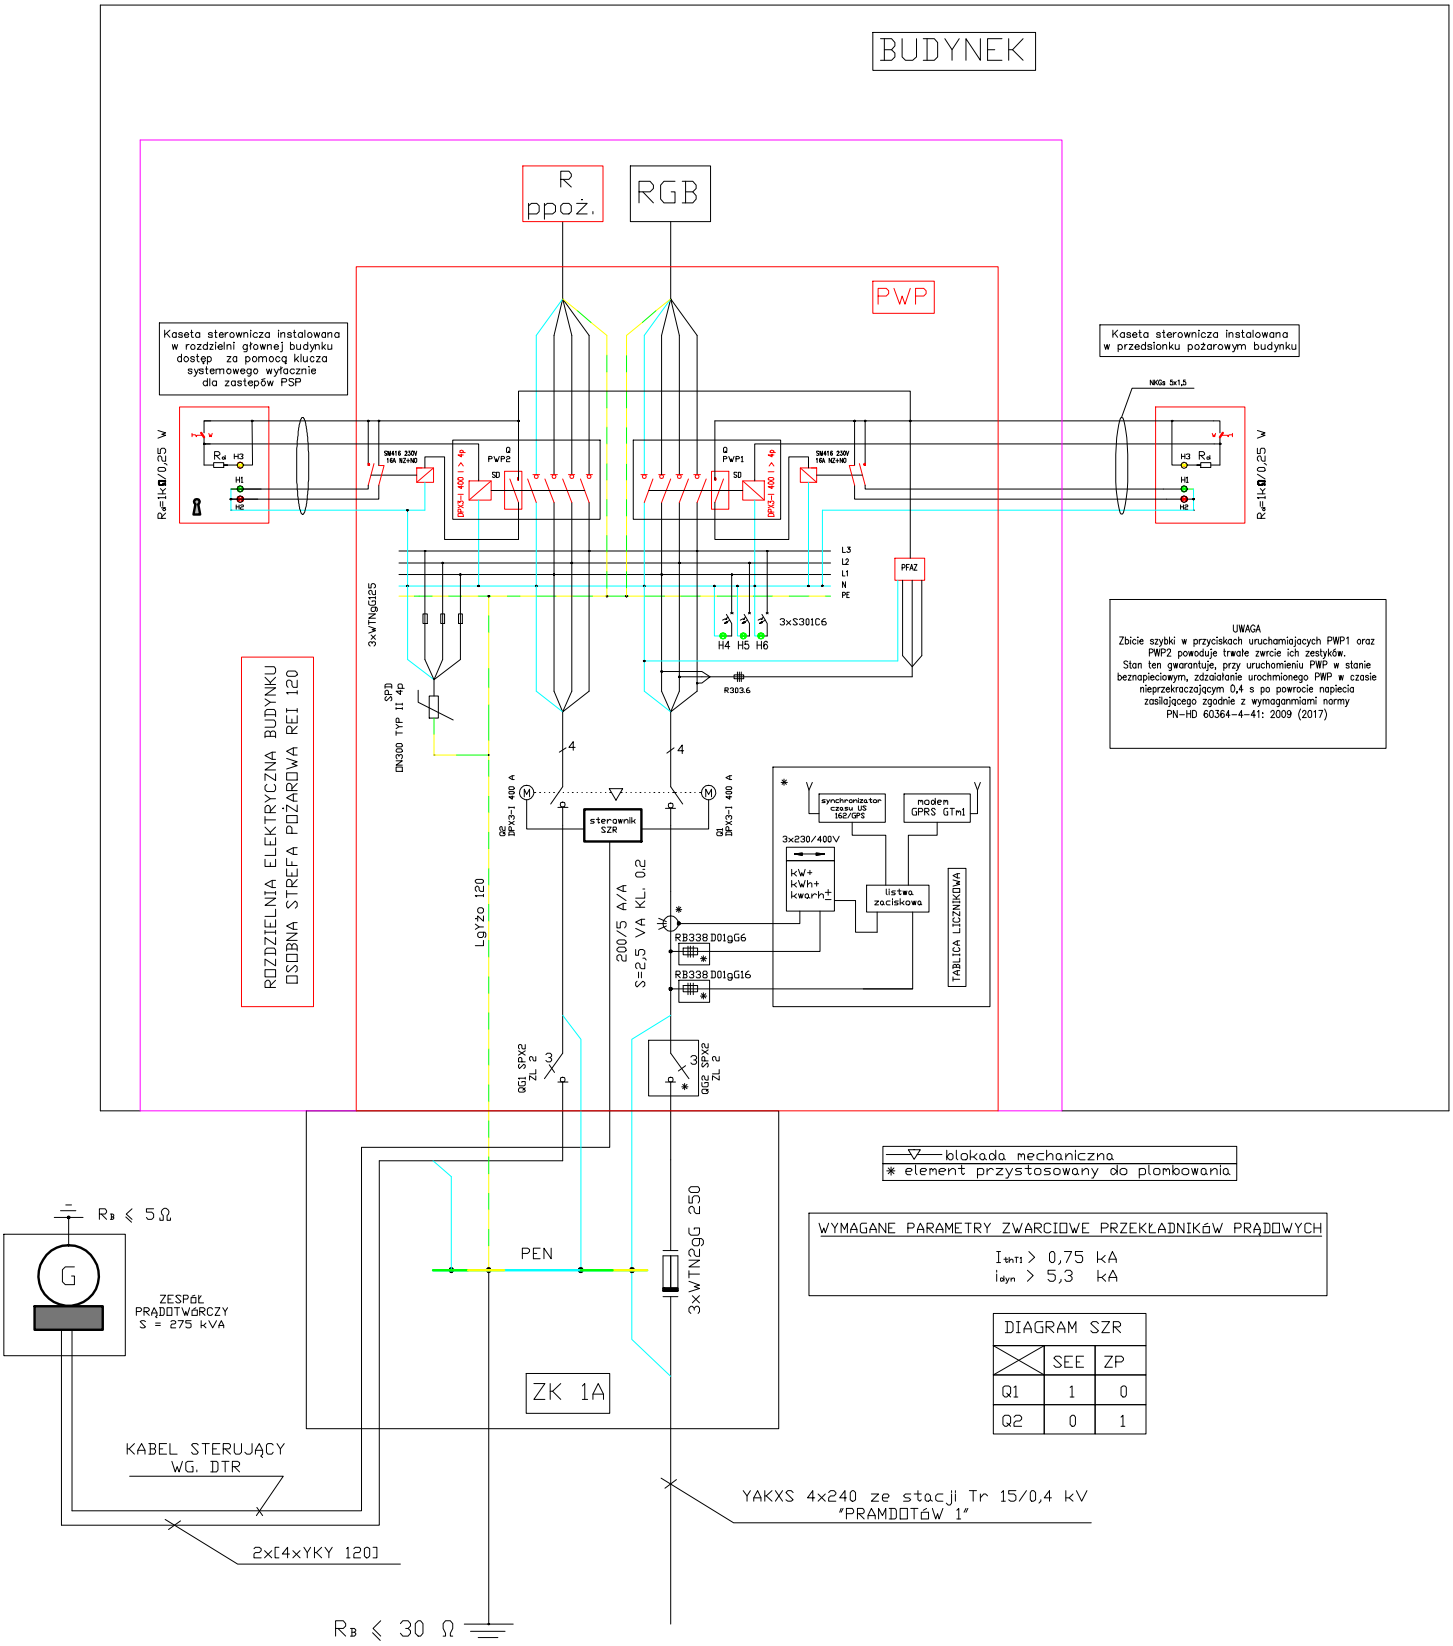

Rys.3: UPROSZCZONY SCHEMAT IDEOWY ZASILANIA HALI