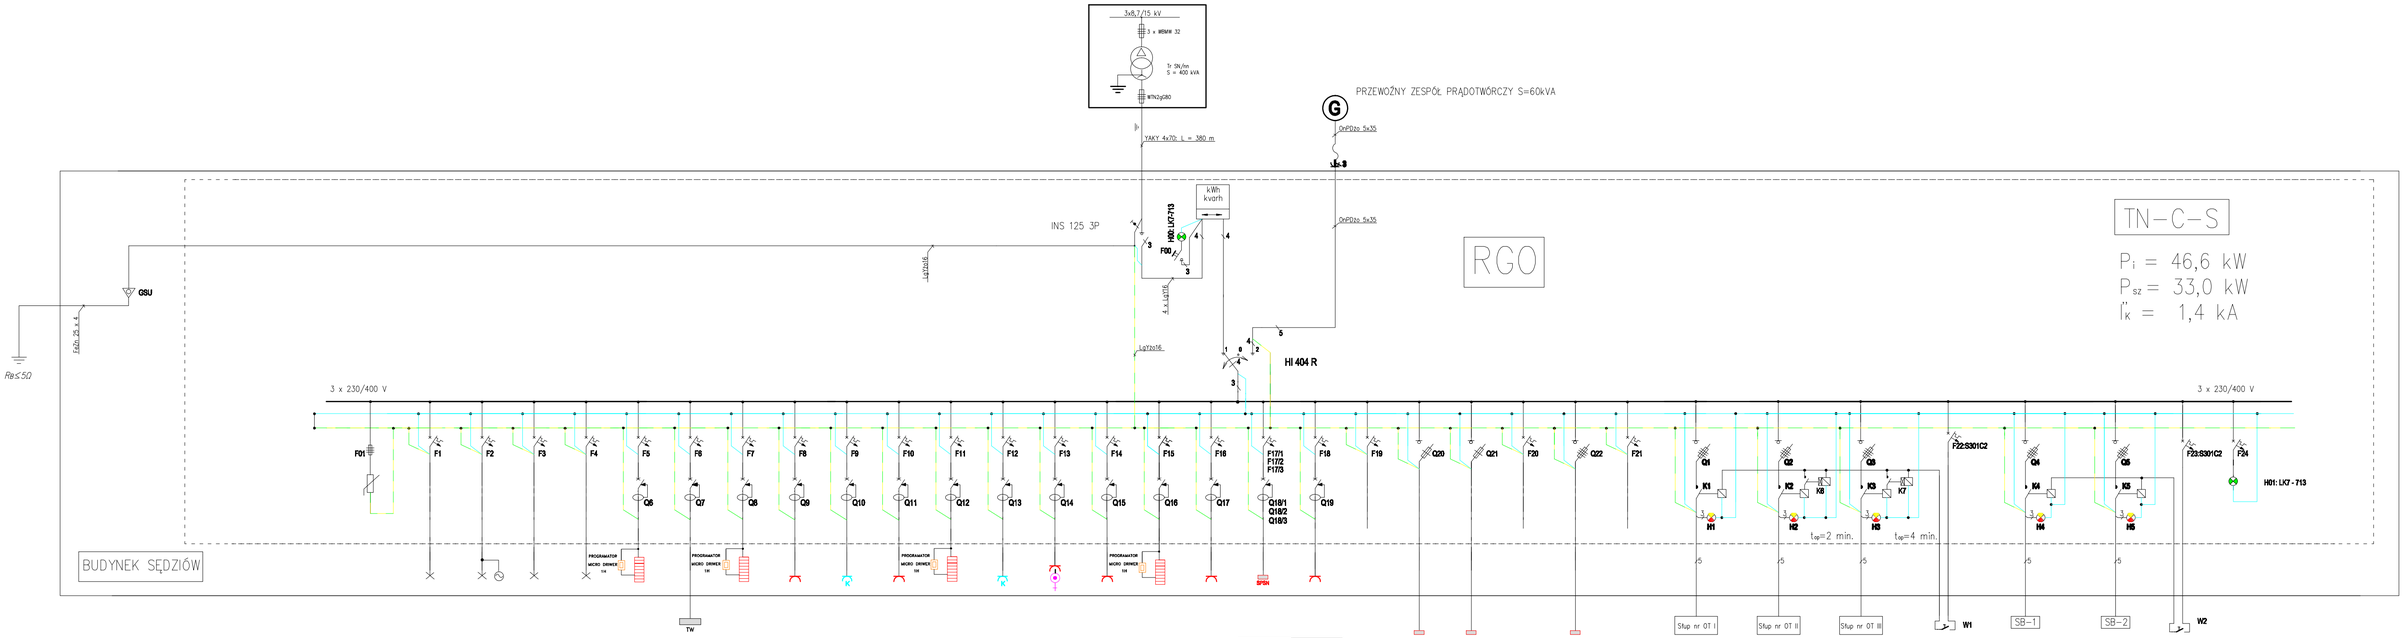

Odbiornik	OGRANICZNIK PRZEPIĘĆ typ.II-4p	Oświetlenie	Oświetlenie	Oświetlenie	Oświetlenie	Grzejniki	Tablica wyników	Grzejniki	Gniazda	Gniazda komp.	Gniazda	Grzejniki	Gniazda komp.	Dozewacz wody	Gniazda	Grzejniki	Gniazda	SKRZYNKA PRZYŁĄCZA SYSTEMU NAGŁOŚNIENIA	SZAFA NR. 2 SYSTEMU NAGŁOŚNIENIA	Rezerwa	SP1 /start/	SP1 /meta/	Rezerwa	Zasilanie wiat	Rezerwa	Oświetlenie Toru Przeszkód			Zaŕączenie oświetlenia toru przeszkód	Oświetlenie boiska do koszykówki		Zaŕączenie oświetlenia boiska do koszykówki	Sygnalizacja optyczna
Numer obwodu		1	2	3	4	5	6	7	8	9	10	11	12	13	14	15	16	17	21		18	19		20		OTI	OTII	OTIII		OBKI	OBKII		
Nr pomieszczenia		6	4;5	3	1;2	2;5	DACH	3	3	3	3	3	3	3	6	6	6	6	3		——	——		——		——	——	——		——	——		
Moc zainstalowana [W]		220	240	440	240	2000	1000	3000	1500	1000	600	3000	1000	1500	600	3000	600	8000	1000					2000		5280	5280	5280		1320	1320		
Zabezpieczenie	D02gG50	S301 C-10	S301 C-10	S301 C-10	S301 C-10	S301 C-16	S301 C-10	S301 C-16	S301 B-16	S301 C-16	S301 B-16	S301 C-16	S301 C-16	S301 B-16	S301 B-16	S301 C-16	S301 B-16	3xS301 C-16	S301 C-16	S301 C-10	R301.25A.	R301.25A.	S301 C-10	R303.25A	S301 C-10	R303.25	R303.25	R303.25		R303.25	R303.25		3xS301C0,5
								P302-25-30mA AC	P302-25-30mA A	P302-25-30mA AC	P302-25-30mA AC	P302-25-30mA AC	P302-25-30mA A	P302-25-mA AC	P302-25-30mA AC	P302-25-30mA AC	P302-25-30mA AC	P304-25-30mA AC	P302-25-mA AC			P302-25-30mA AC											
Kabel/Przewód	LgY16	YDYpżo 3x1,5	YDYpżo 3x1,5	YDYpżo 3x1,5	YDYpżo 3x1,5	YDYpżo 3x2,5	YDYpżo 3x2,5	YDYpżo 3x2,5	YDYpżo 3x2,5	YDYpżo 3x2,5	YDYpżo 3x2,5	YDYpżo 3x2,5	YDYpżo 3x2,5	YDYpżo 3x2,5	YDYpżo 3x2,5	YDYpżo 3x2,5	YDYpżo 3x2,5	YDYpżo 5x4			YKYżo 3x4	YKYżo 3x4		YKYżo5x6		YAKYżo5x35	YAKYżo5x35	YAKYżo5x35		YAKYżo5x35	YAKYżo5x35		

UWAGA
K6;K7: PRZEKAŹNIK Z OPÓŹNIONYM CZASEM ZAŁĄCZANIA 160/230V -1Z;
K1 – K5: 40A/230V-4Z
W1;W2: PRZEKAŹNIK CMD
H1-H5: LK-713
MONTAŻ I URUCHOMIENIE GRZEJNIKÓW WYKONAC ZGODNIE Z DTR PRODUCENTA.
NIEOPISANE PRZEWODY TYPU LgY 2,5.
KABLE YAKYżo 5x35; ykyŻO 5x6 oraz YKYżo 3x4 PRZYŁĄCZYĆ DO APARATÓW ZA POSREDNICTWEM LISTWY ZACISKOWEJ W PRZEDZIALE KABLOWYM.