


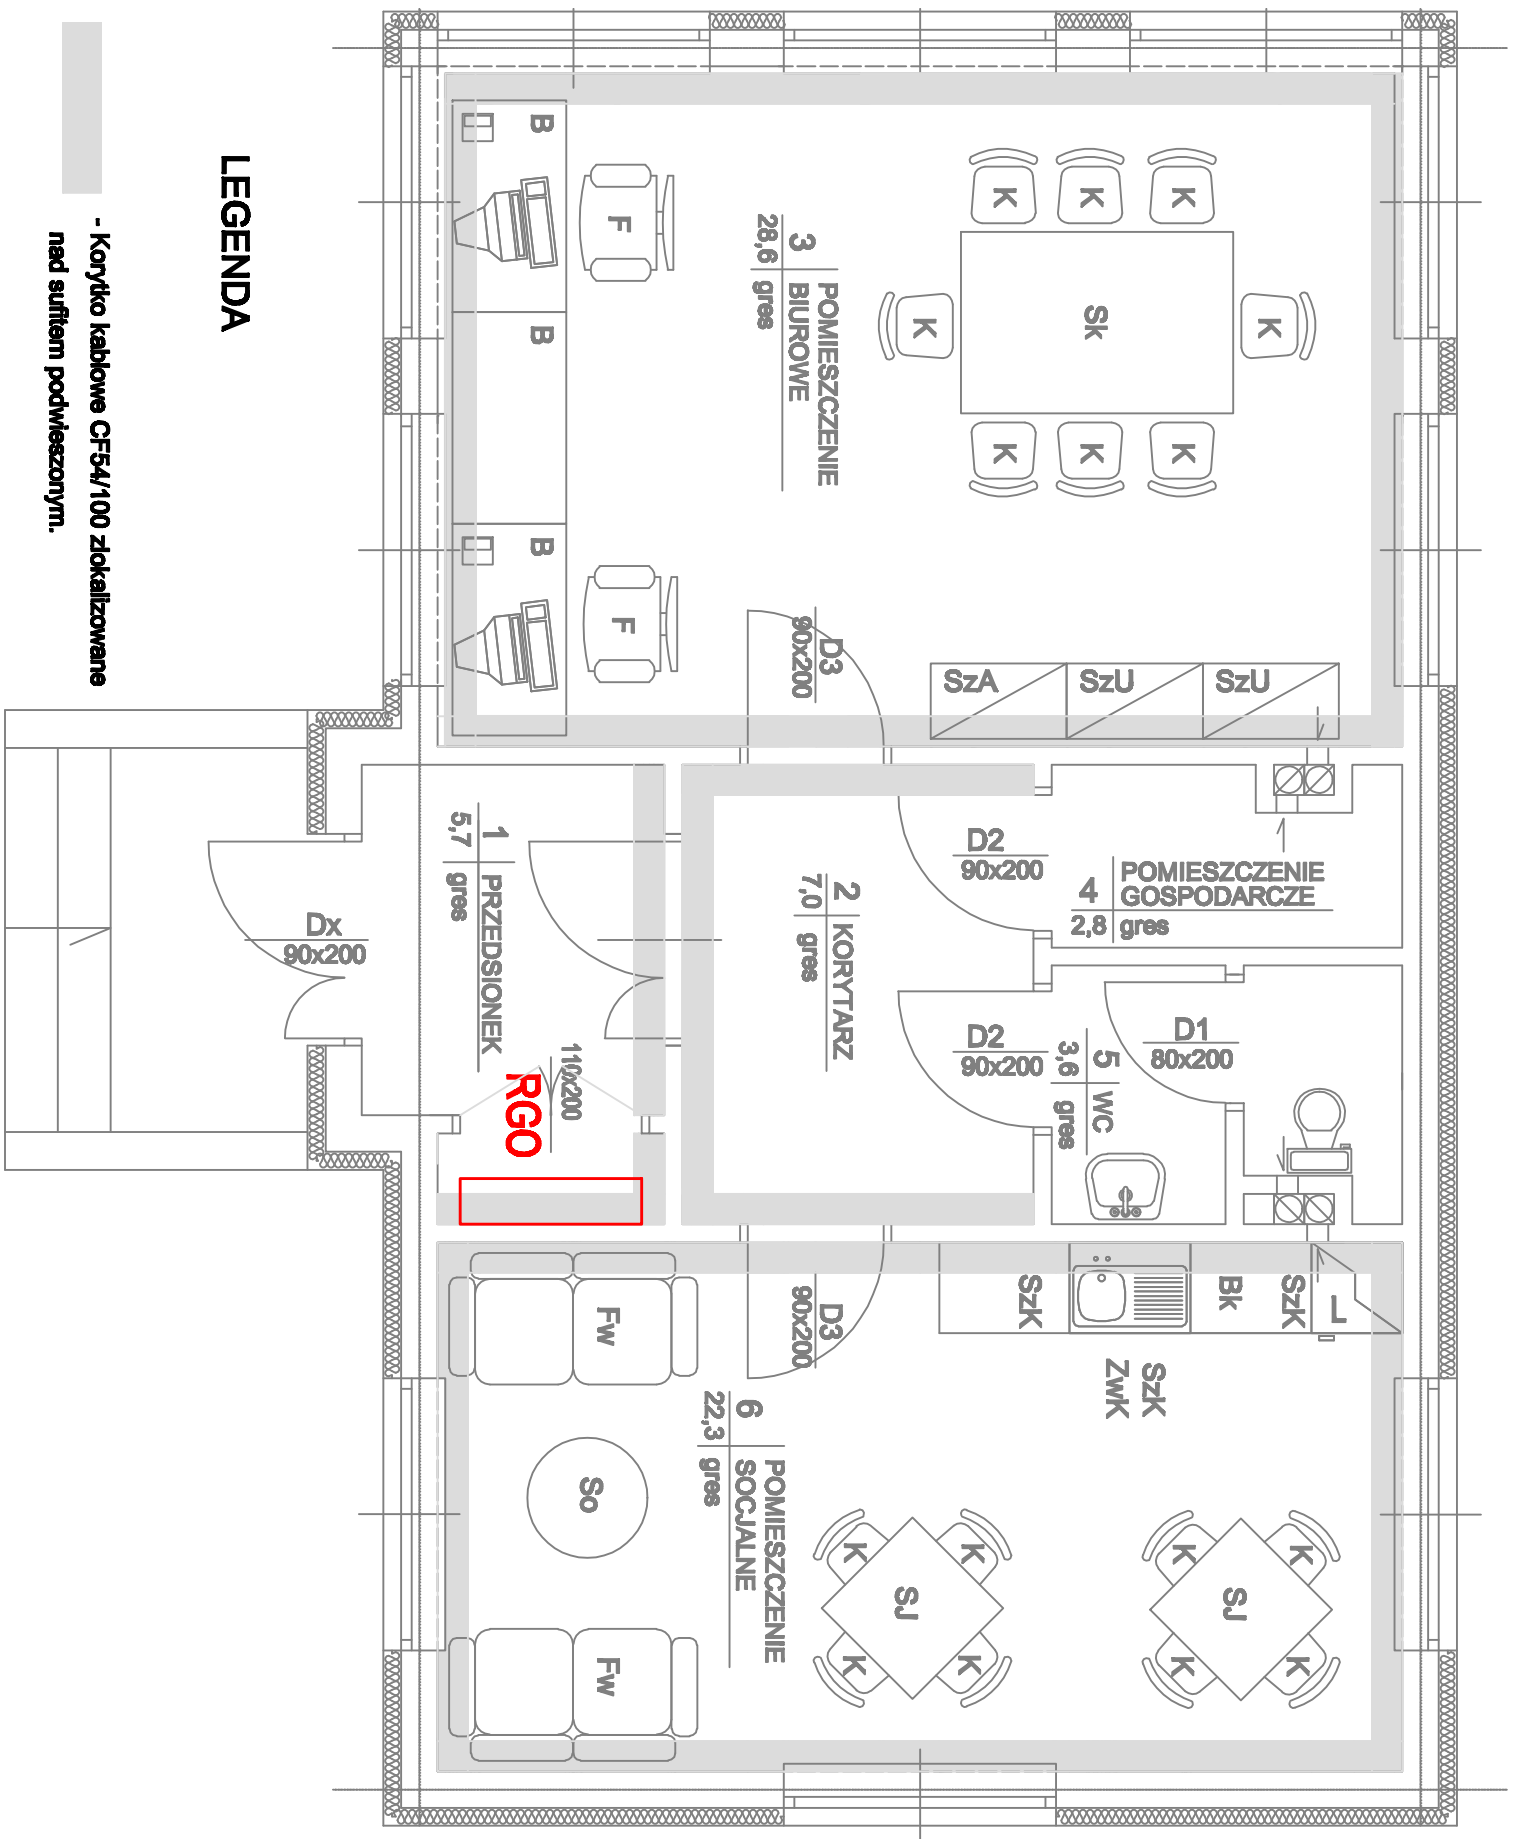

LEGENDA

- Konfigo kablowe CF54/100 zlokalizowane nad sufitem podwieszonym.

RGO

- Rozdzielnica główna obiektu

WYKAZ SPRZĘTU			
B	BIURKO	70x140x75	3szt.
F	FOTEL OBROTOWY	70x140x75	2szt.
Fw	FOTEL		2szt.
Sk	STÓŁ KONFERENCYJNY		1szt.
So	STOLIK OKOLICZNOŚCIOWY	Ø60	1szt.
SzU	SZAFKA UBRANIOWA	90x50x180	2szt.
SZA	SZAFKA NA AKTA	90x40x180	1szt.
SJ	STOLIK JADALNIANY	85x85x70	2szt.
K	KRZESŁO		16szt.
SzK	SZAFKI KUCHENNE	80x60x75	3szt.
L	LODÓWKA	50x60x75	1szt.
	KOMPUTER		3szt.
	TELEFON		3szt.
ZWK	ZLEWOZMYWAK KUCHENNY		1szt.