


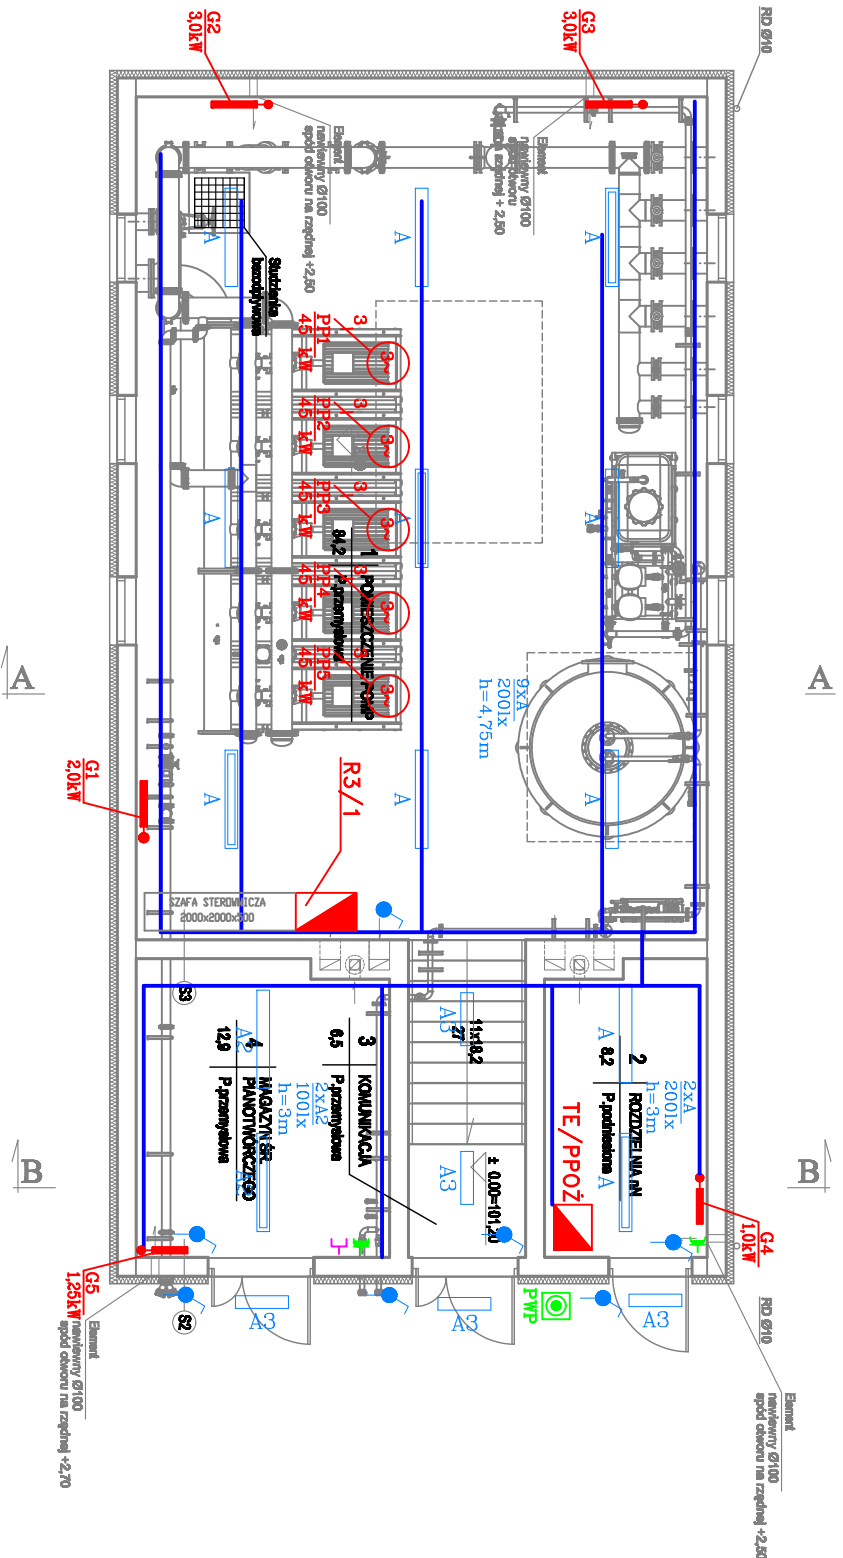

LEGENDA:

- OPRAWA DLA ŚWIETŁÓWEK LINIOWYCH, 2X36W, NASUFTOWA, PYŁOSZCZELNA Z KŁOSZEM POLIĘGLANOWYM KL.OCHRONN. I IP54 , DŁAWIK KONWENCJONALNY COS $\Phi$  > 0,85
- OPRAWA DLA ŚWIETŁÓWEK LINIOWYCH, 2X36W, NASUFTOWA, PYŁOSZCZELNA Z KŁOSZEM POLIĘGLANOWYM KL.OCHRONN. I IP54 , DŁAWIK KONWENCJONALNY COS $\Phi$  > 0,85 Z MODUŁEM OŚWIETLENIA AWARYJNEGO, CZAS PODTRZYMANIA tp=1h (DLA 1 ŚWIETŁÓWKI)
- OPRAWA DLA ŚWIETŁÓWEK LINIOWYCH, 1X36W, NASUFTOWA, PYŁOSZCZELNA Z KŁOSZEM POLIĘGLANOWYM KL.OCHRONN. I IP54 , DŁAWIK KONWENCJONALNY COS $\Phi$  > 0,85
- OPRAWA DLA ŚWIETŁÓWEK LINIOWYCH, 1X36W, NASUFTOWA, PYŁOSZCZELNA Z KŁOSZEM POLIĘGLANOWYM KL.OCHRONN. I IP54 , DŁAWIK KONWENCJONALNY COS $\Phi$  > 0,85 Z MODUŁEM OŚWIETLENIA AWARYJNEGO, CZAS PODTRZYMANIA tp=1h (DLA 1 ŚWIETŁÓWKI)
- OPRAWA DO ŚWIETŁÓWEK LINIOWYCH 2x18W, IP54,
- ŁĄCZNIK JEDNOBIEGUNOWY, IP44, 16A, 250V, AC 50Hz
- GNIAZDO WTYCZKOWE POJEDYNCZE ZE STYKIEM OCHRONNYM N/T, 16A, 230V, IP44
- GNIAZDO TELEFONICZNE RJ-12
- PRZECIWOPOŻAROWY WYŁĄCZNIK PRĄDU
- KORYTKO KABLOWE PERFOROWANE
- GRZEJNIK ELEKTRYCZNY, 230V~,AC50Hz
- POMPA Z SILNIKIEM ELEKTRYCZNYM 3~, 400 V, AC 50Hz

Ochrona przeciwporażeniowa samoczynne wyłączenie układu sieci TN-S.

rys.1. PLAN INSTALACJI ELEKTRYCZNYCH POMPOWNI P.POŻ. - INSTALACJA OŚWIETLENIA,OGRZEWANIA I GNIAZD WTYKOWYCH