



TN-S

$P_1 = 27540 \text{ W}$   
 $P_2 = 20655 \text{ W}$

YKYZO 5 x 10  
 z szafki licznikowo-złączowej  
 w/g opracowania ZAKŁADU ENERGETYCZNEGO

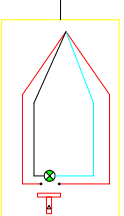

PRZETOK URUCHAMIĄCY  
 (normowe na energię czynną)

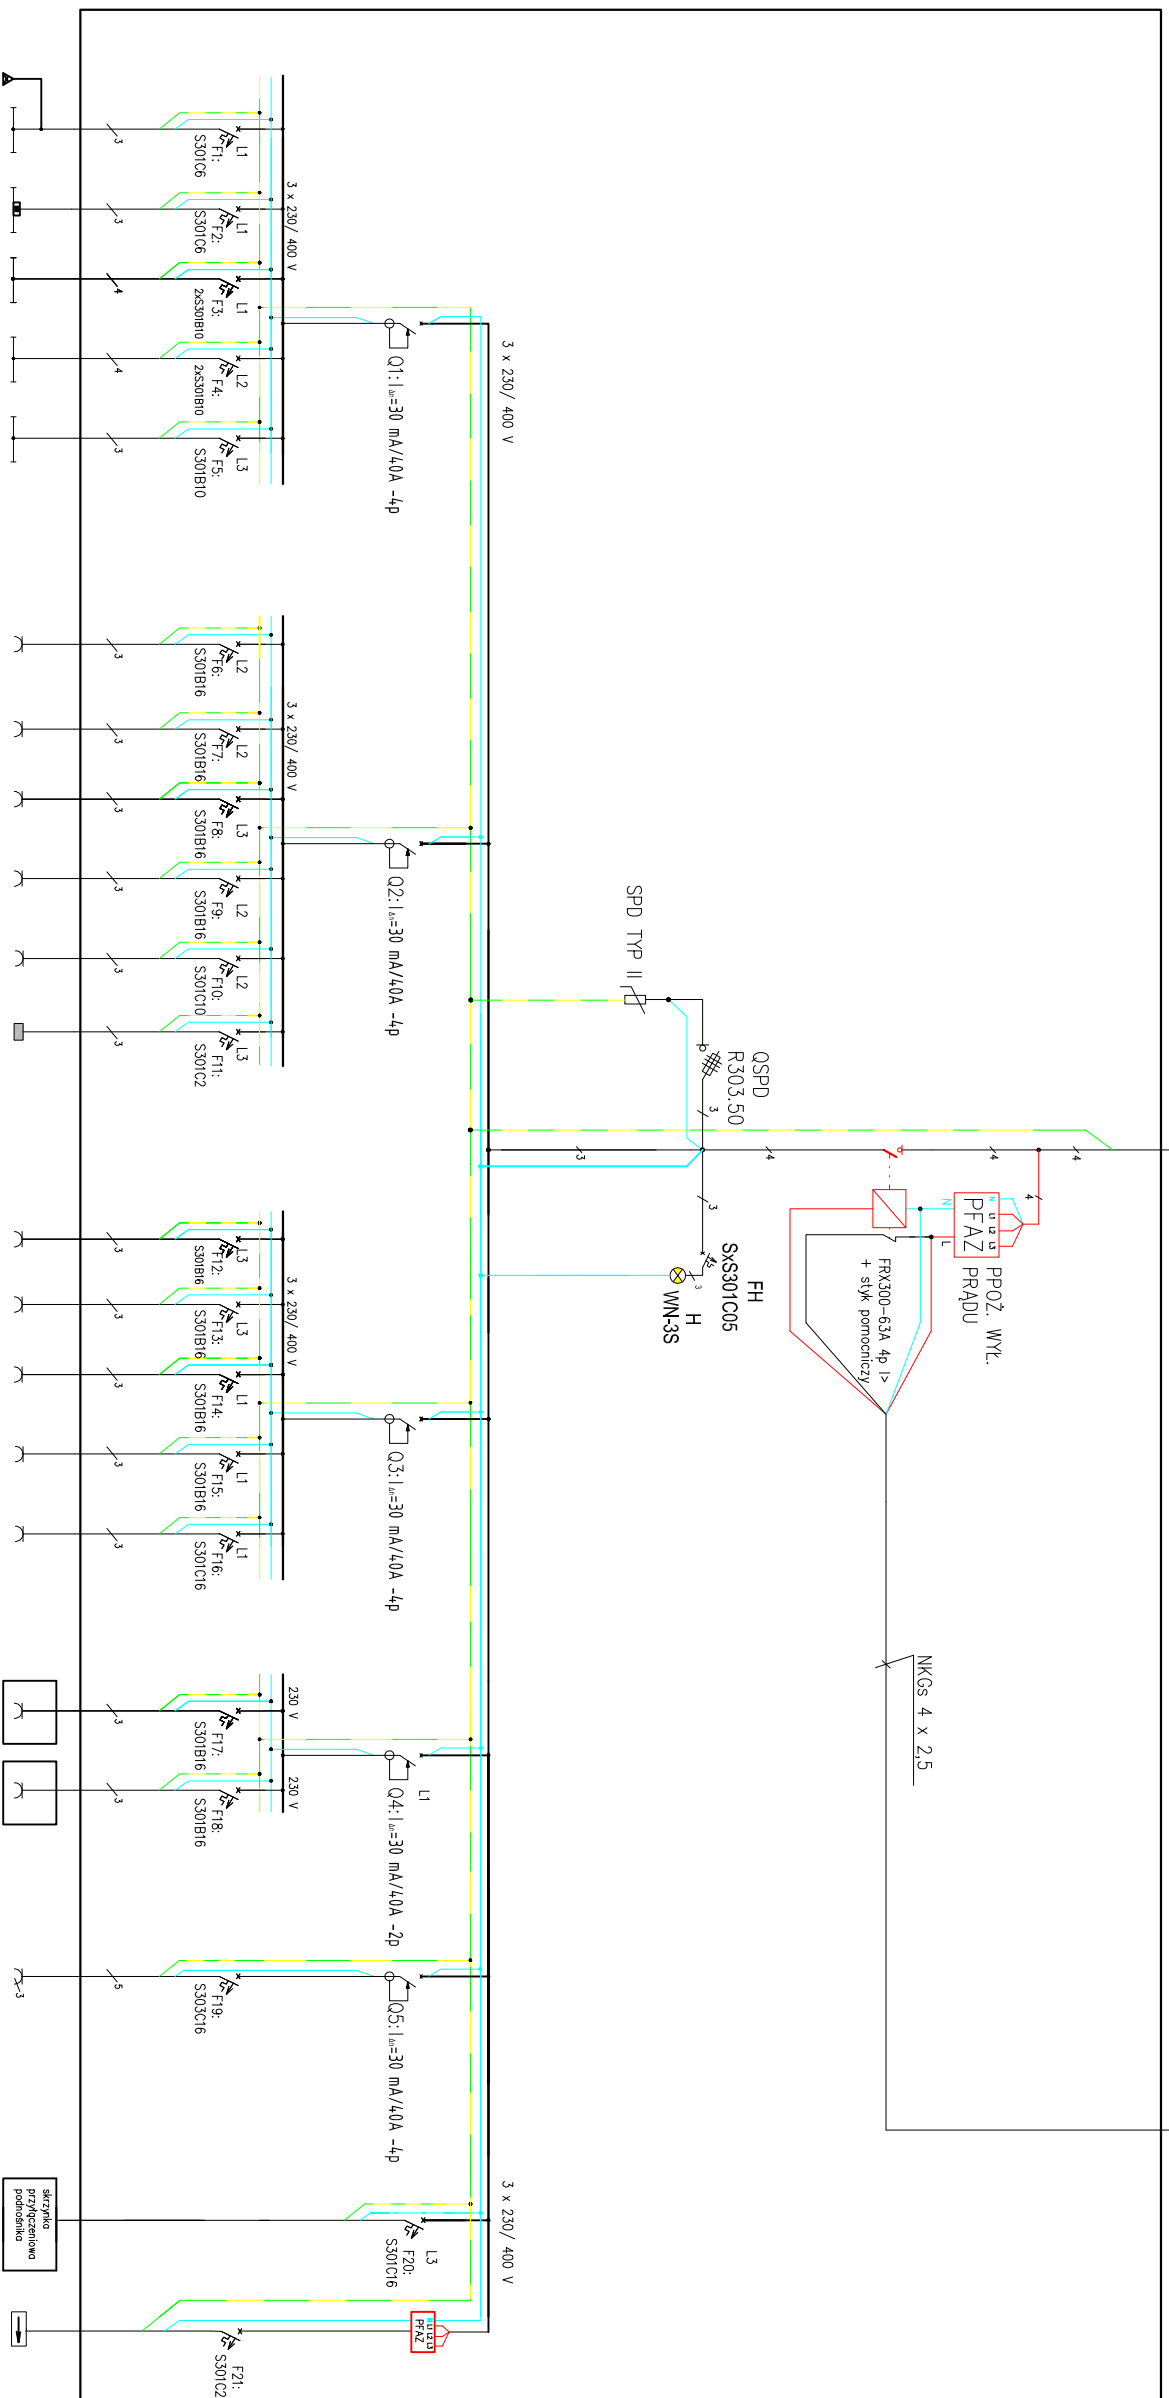

Nr obrotu	1	2	3	4	5	6	7	8	9	10	11	12	13	14	15	16	17	18	19	20	21
Obrotnik	oswietlenie zewnętrzne	oswietlenie zewnętrzne	oswietlenie pomieszczenia	oswietlenie pomieszczenia	oswietlenie pomieszczenia	pralnia pianowa	głazda pianowa	głazda pianowa	głazda pianowa	głazda pianowa	domofon	głazda w kuchni - piekarnik	pralnia - piekarnik	głazda w kuchni - piekarnik	pralnia - piekarnik	biel. kuchenny	głazda na zewnętrzny budynek	głazda telewizyjna - pianka	podłogówka	oswietlenie ewakuacyjne	
Moc [W]	240	300	400	2000	800	2500	900	2400	2100	1000	200	1200	2500	1200	3000	500	500	1000	2200	100	
Zabezpieczenie	S301C6	S301C6	S301B10	S301B10	S301B10	S301B16	S303B16	S301B16	S301B16	S301C10	S301C2	S301B16	S301B16	S301B16	S301C16	S301B16	S301B16	S303C16	S301C16	S301C2	
Przewód	YD78-3x1,5	YD78-3x1,5	YD78-3x1,5	YD78-3x1,5	YD78-3x1,5	YD78-3x2,5	YD78-3x2,5	YD78-3x2,5	YD78-3x2,5	YD78-3x1,5	YD78-3x2,5	YD78-3x2,5	YD78-3x2,5	YD78-3x2,5	YD78-3x2,5	YD78-3x2,5	YD78-3x2,5	YD78-3x2,5	YD78-3x1,5	YD78-3x1,5	

E-3 SCHEMAT IDEOWY ROZDZIELNICZY RG.