


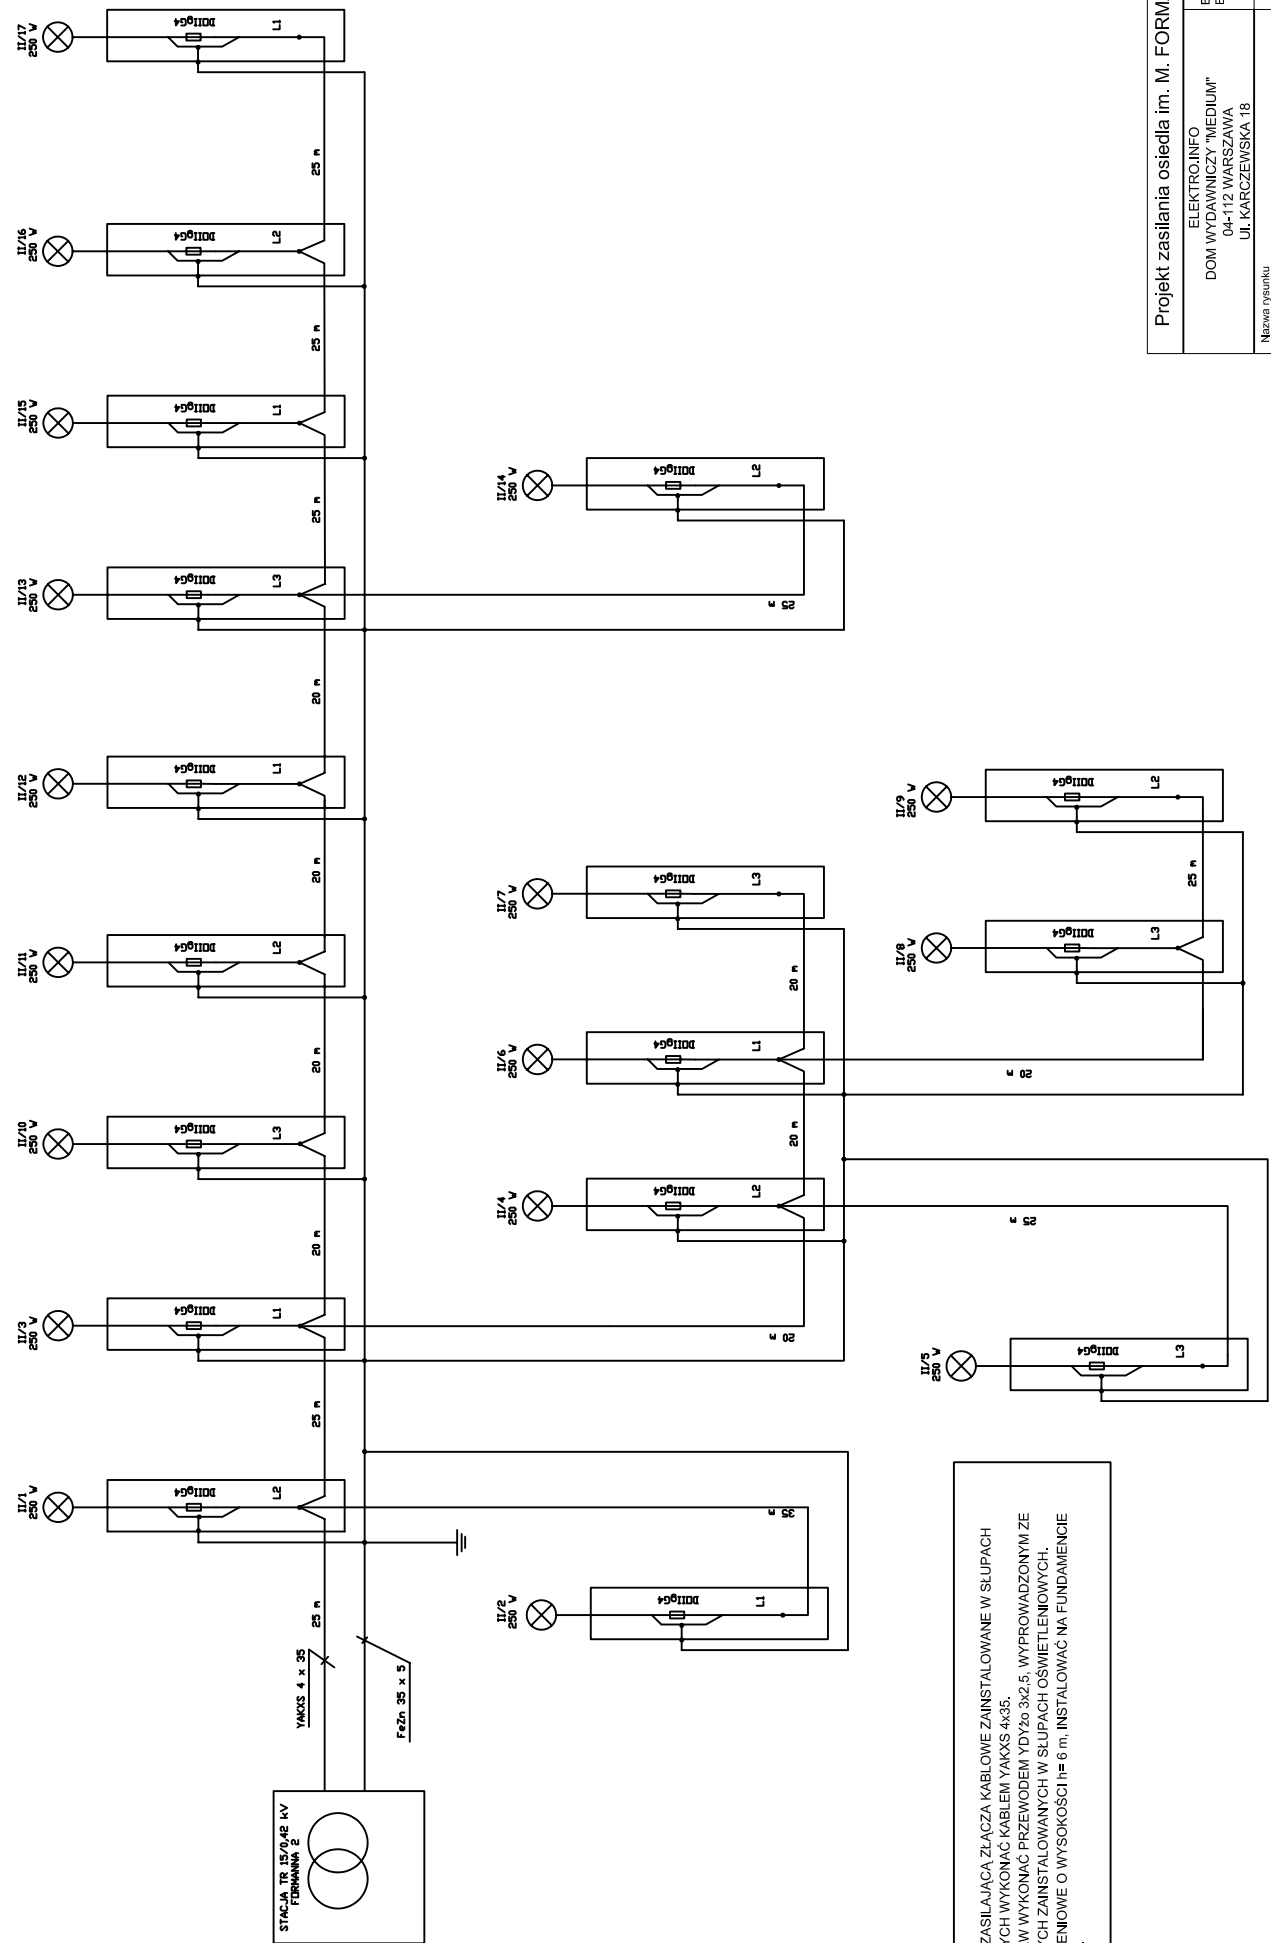

UWAGA!
LINIE KABLOWA ZASILAJĄCA ZŁĄCZA KABLOWE ZAINSTALOWANE W SŁUPACH
OSWIETLENIOWYCH WYKONAĆ KABŁEM YAKXS 4x35.
ZASILANIE OPRAW WYKONAĆ PRZEWODEM YDYżo 3x2.5, WYPROWADZONYM ZE
ZŁĄCZ KABLOWYCH ZAINSTALOWANYCH W SŁUPACH OSWIETLIENIOWYCH.
SŁUPY OSWIETLENIOWE O WYSOKOŚCI h=6 m, INSTALOWAĆ NA FUNDAMENCIE
BETONOWYM F1.

Projekt zasilania osiedla im. M. FORMANNA	
ELEKTRO.INFO DOM WYDAWNICZY "MEDIUM" 04-112 WARSZAWA Ul. KARCZEWSKA 18	BRANŻA ELEKTRYCZNA
Nazwa rysunku Schemat zasilania oświetlenia terenu ze stacji "Formanna 2"	rysunek E - 08
Projektował mgr inż. JULIAN WIATRA 37701	
Rysował mgr inż. MARCIN ORZECOWSKI	
Sprawdził mgr inż. WITOLD ZDUNEK	
Sprawdził mgr inż. BOGUSŁAWA WIEWIÓROWSKA	