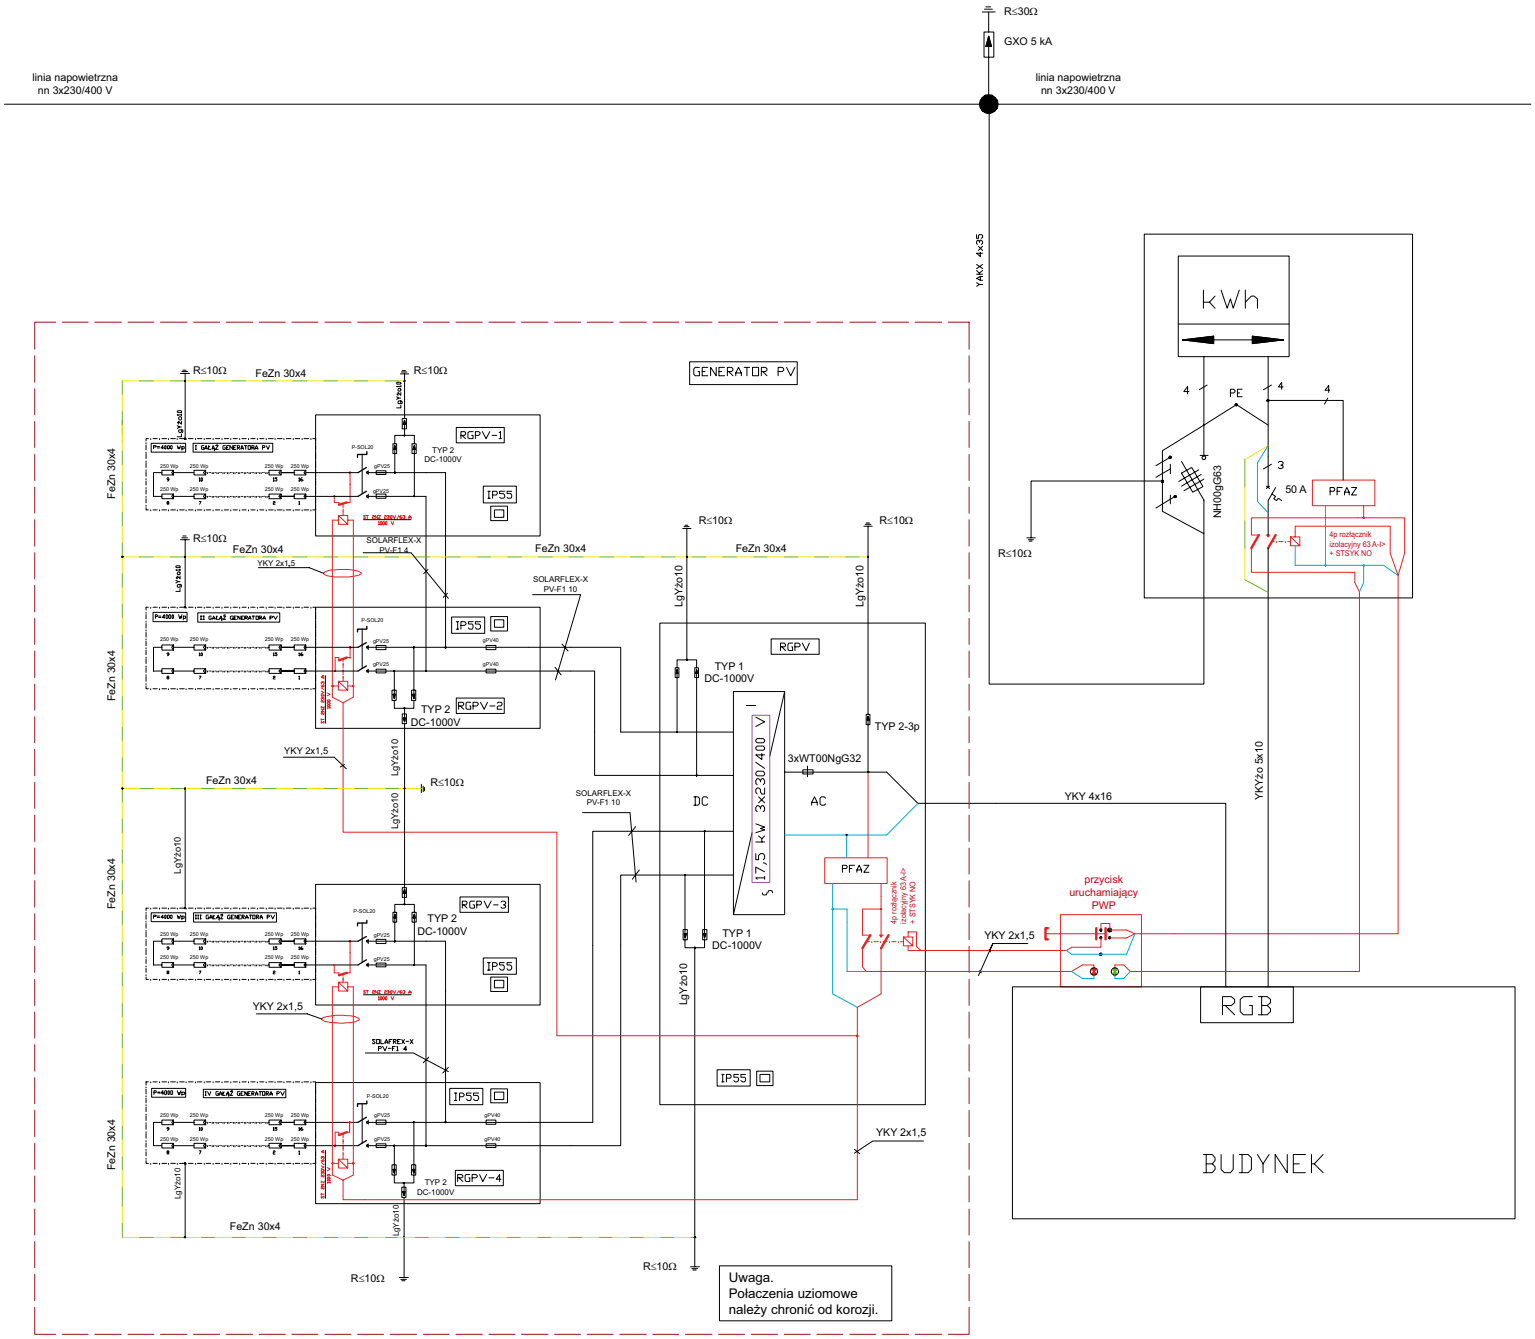
R≤30Ω
GXO 5 kA
linia napowietrzna
nn 3x230/400 V
linia napowietrzna
nn 3x230/400 V
YAKX 4x35
kWh
4
PE
4
4
3
50 A
PFAZ
NH00gG63
4p rozłącznik izolacyjny 63 A-I> + STSYK NO
R≤10Ω
GENERATOR PV
FeZn 30x4
R≤10Ω
RGPV-1
TYP 2
DC-1000V
IP55
SOLARFLEX-X
PV-F1 4
YKY 2x1,5
SOLARFLEX-X
PV-F1 10
RGPV
TYP 1
DC-1000V
TYP 2-3p
3xWT00NgG32
DC
AC
17,5 kW 3x230/400 V
YKY 4x16
YKYżo 5x10
RGPV-2
RGPV-3
RGPV-4
PFAZ
przycisk uruchamiający PWP
YKY 2x1,5
RGB
BUDYNEK
LgYżo10
Uwaga.
Połaczenia uziomowe
należy chronić od korozji.