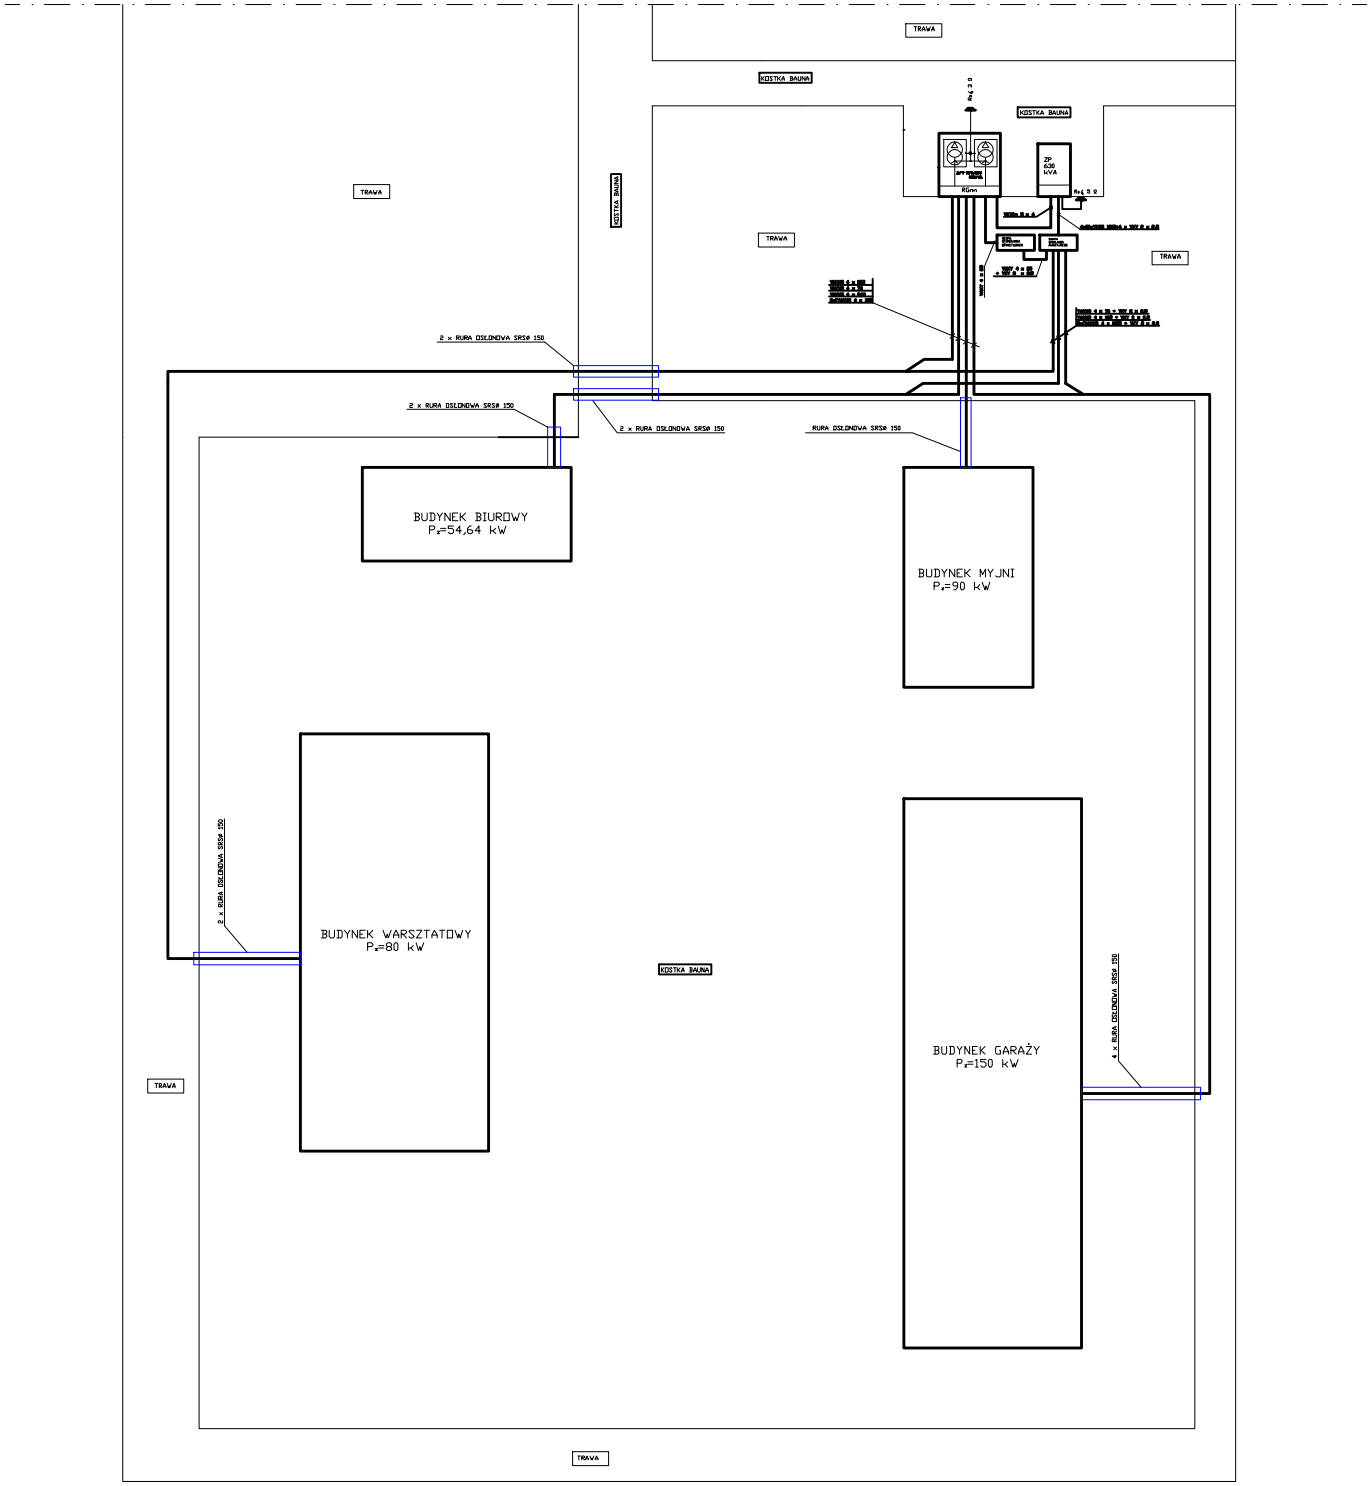

RYS. 1: UPROSZCZONY PLAN ZAGOSPODAROWANIA TERENU