


SCHEMAT TECHNOLOGICZNY KOTŁOWNI OLEJOWEJ

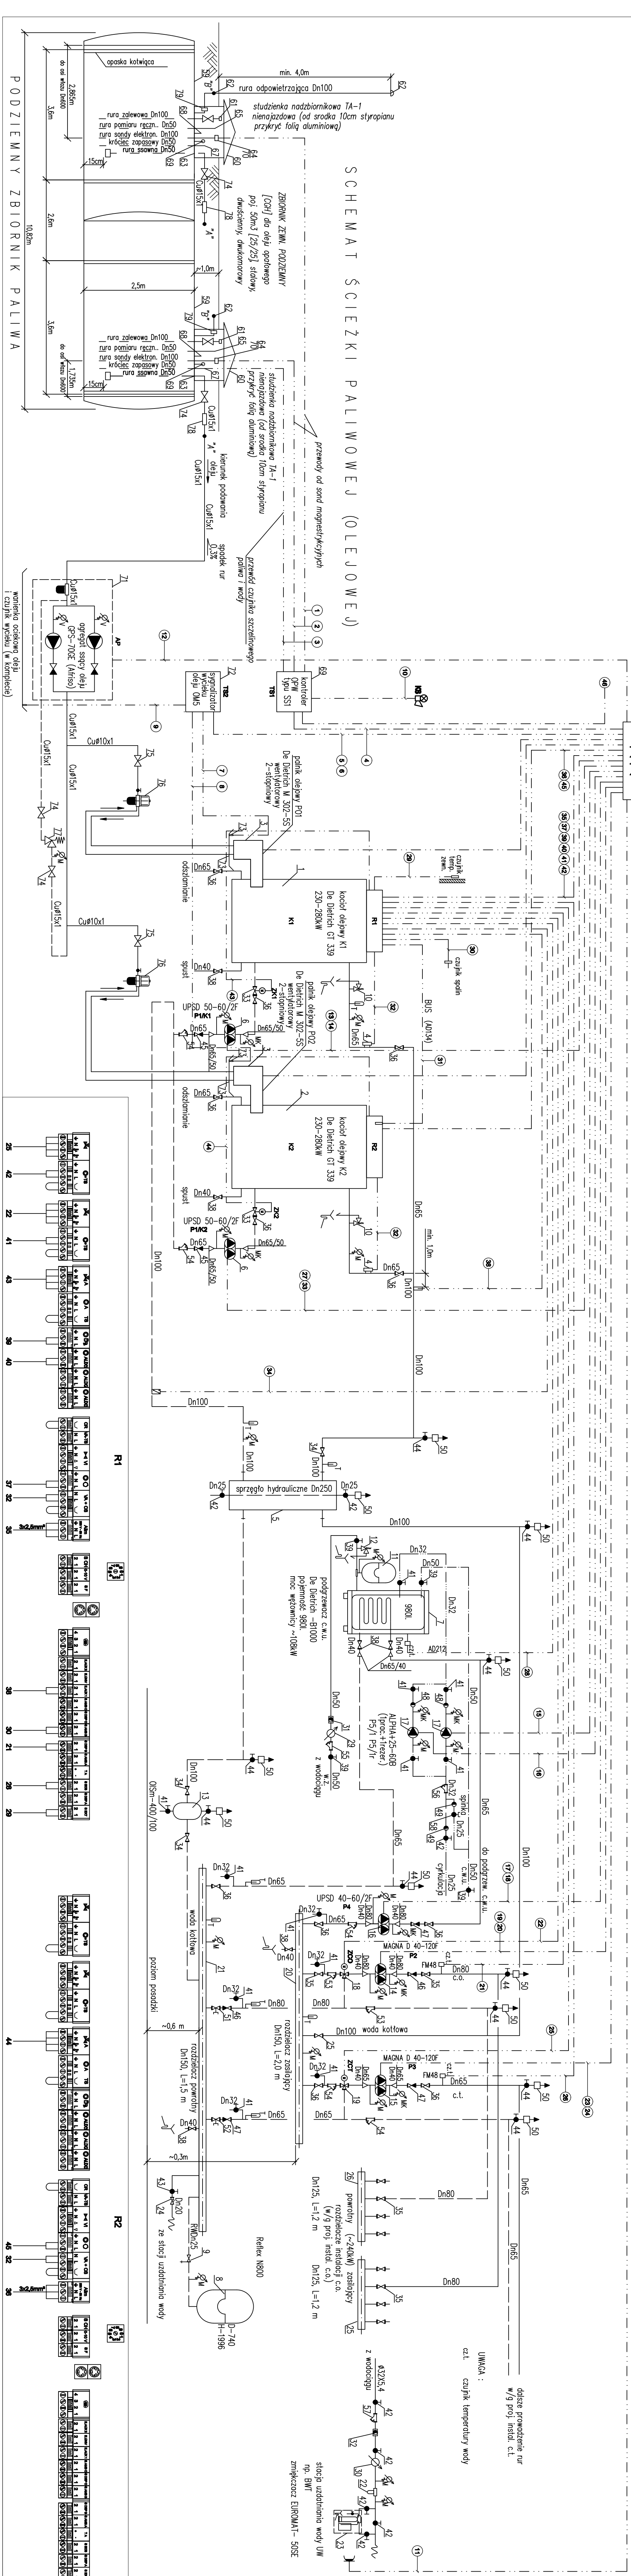


Schemat technologiczny kotłowni