


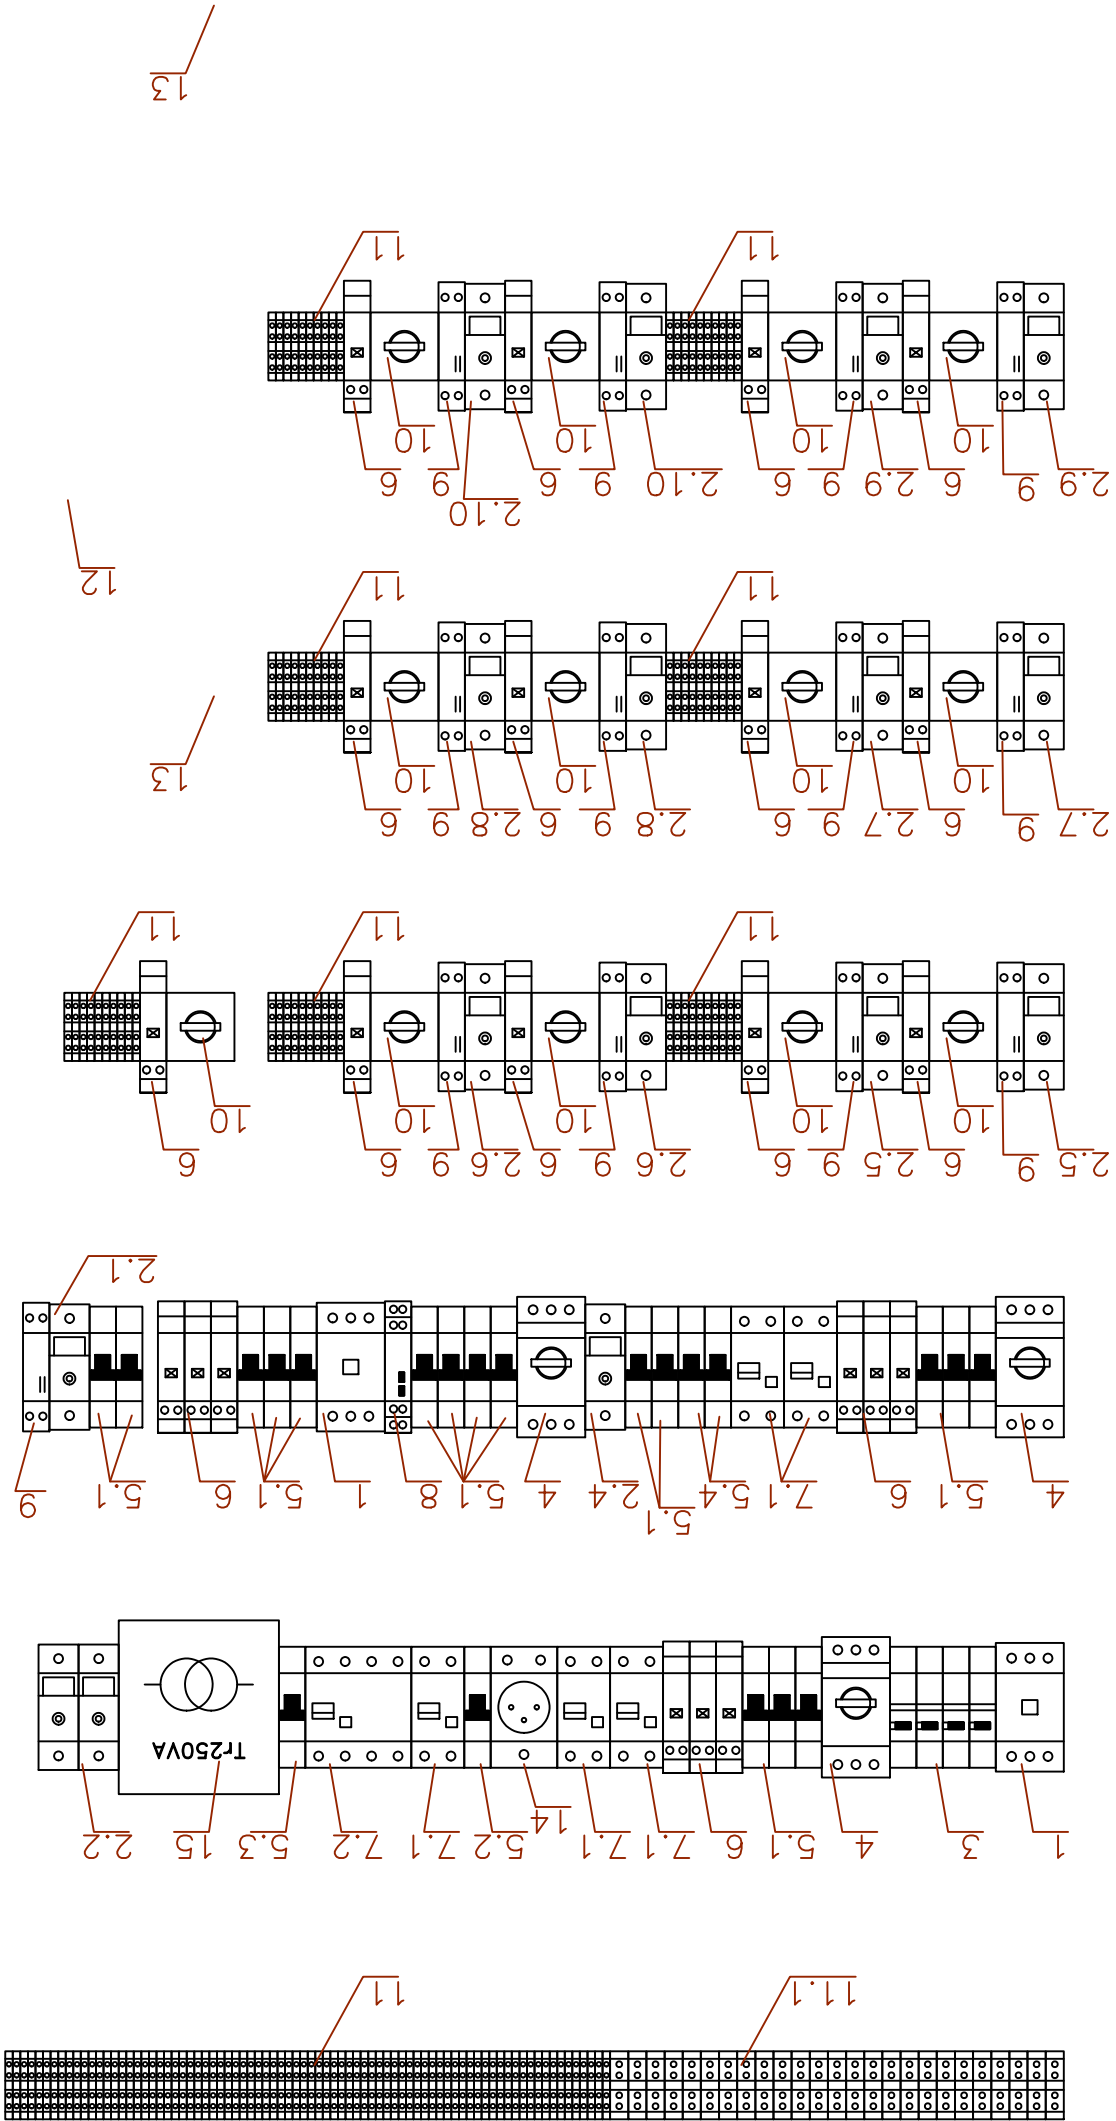

| wyszczególnienie |   |
|------------------|---|
| Nr               |   |
| 1                | wyłącznik kompaktowy 3-bieg, NSA-125NA, I <sub>n</sub> =125A, U <sub>e</sub> =500V, I <sub>sc</sub> =1,5kA wyposażony w wyłączacz napięciowy wzrostowy (US) 230V, 50Hz |
| 2.1+2.10         | podstawa bezpiecznikowa do wkładek cylindrycznych przemysłowych gG, AC20, 1bieg, +N, 20A                                                                               |
| 3                | ochronnik przeciwpięciowy Kl. 2, I <sub>sn</sub> =8kA, U <sub>p</sub> =1,2kV                                                                                           |
| 4                | rozłącznik izolacyjny, In=63A, 3-bieg, 500V   |
| 5.1              | wyłącznik instalacyjny nadmiaroprądowy, 1-bieg, In=2A, klasaC   |
| 5.2              | wyłącznik instalacyjny nadmiaroprądowy, 1-bieg, In=10A, klasaB   |
| 5.3              | wyłącznik instalacyjny nadmiaroprądowy, 1-bieg, In=6A, klasaC   |
| 6                | lampka sygnalizacyjna neonowa, IP20, 250V, (Czerwona, zielona, niebieska) z wymiennym elementem neonowym                                                               |
| 7.1              | wyłącznik różnicowoprądowy z elementem nadmiarowoprądowym, In=10A, I <sub>Δn</sub> =30mA, 2-bieg, wykonanie A                                                          |
| 7.2              | wyłącznik różnicowoprądowy z elementem nadmiarowoprądowym, In=10A, I <sub>Δn</sub> =30mA, 4-bieg, wykonanie A                                                          |
| 8                | czujnik kolejności i zaniku fazy, 3x400/230V +N, CKF-316   |
| 9                | stycznik elektromagnetyczny, I <sub>n</sub> =I <sub>e</sub> =16A, AC7a, 230V, 50Hz                                                                                     |
| 10               | przełącznik rozdziu pracy, 1-0-2, 16A, AC21   |
| 11               | zaciski montażowe 2,5mm <sup>2</sup> , 250V   |
| 11.1             | zaciski montażowe 16mm <sup>2</sup> , 250V (L1,L2,L3,N,PE)   |
| 12               | szafa wolnostojąca o wym. 2000x800x600, Kl. ochr. 1, IK10, IP55   |
| 13               | maskownice   |
| 14               | gniazdo pojedyncze 16A do montażu na szynie   |
| 15               | transformator bezpieczeństwa 250VA, 24V   |