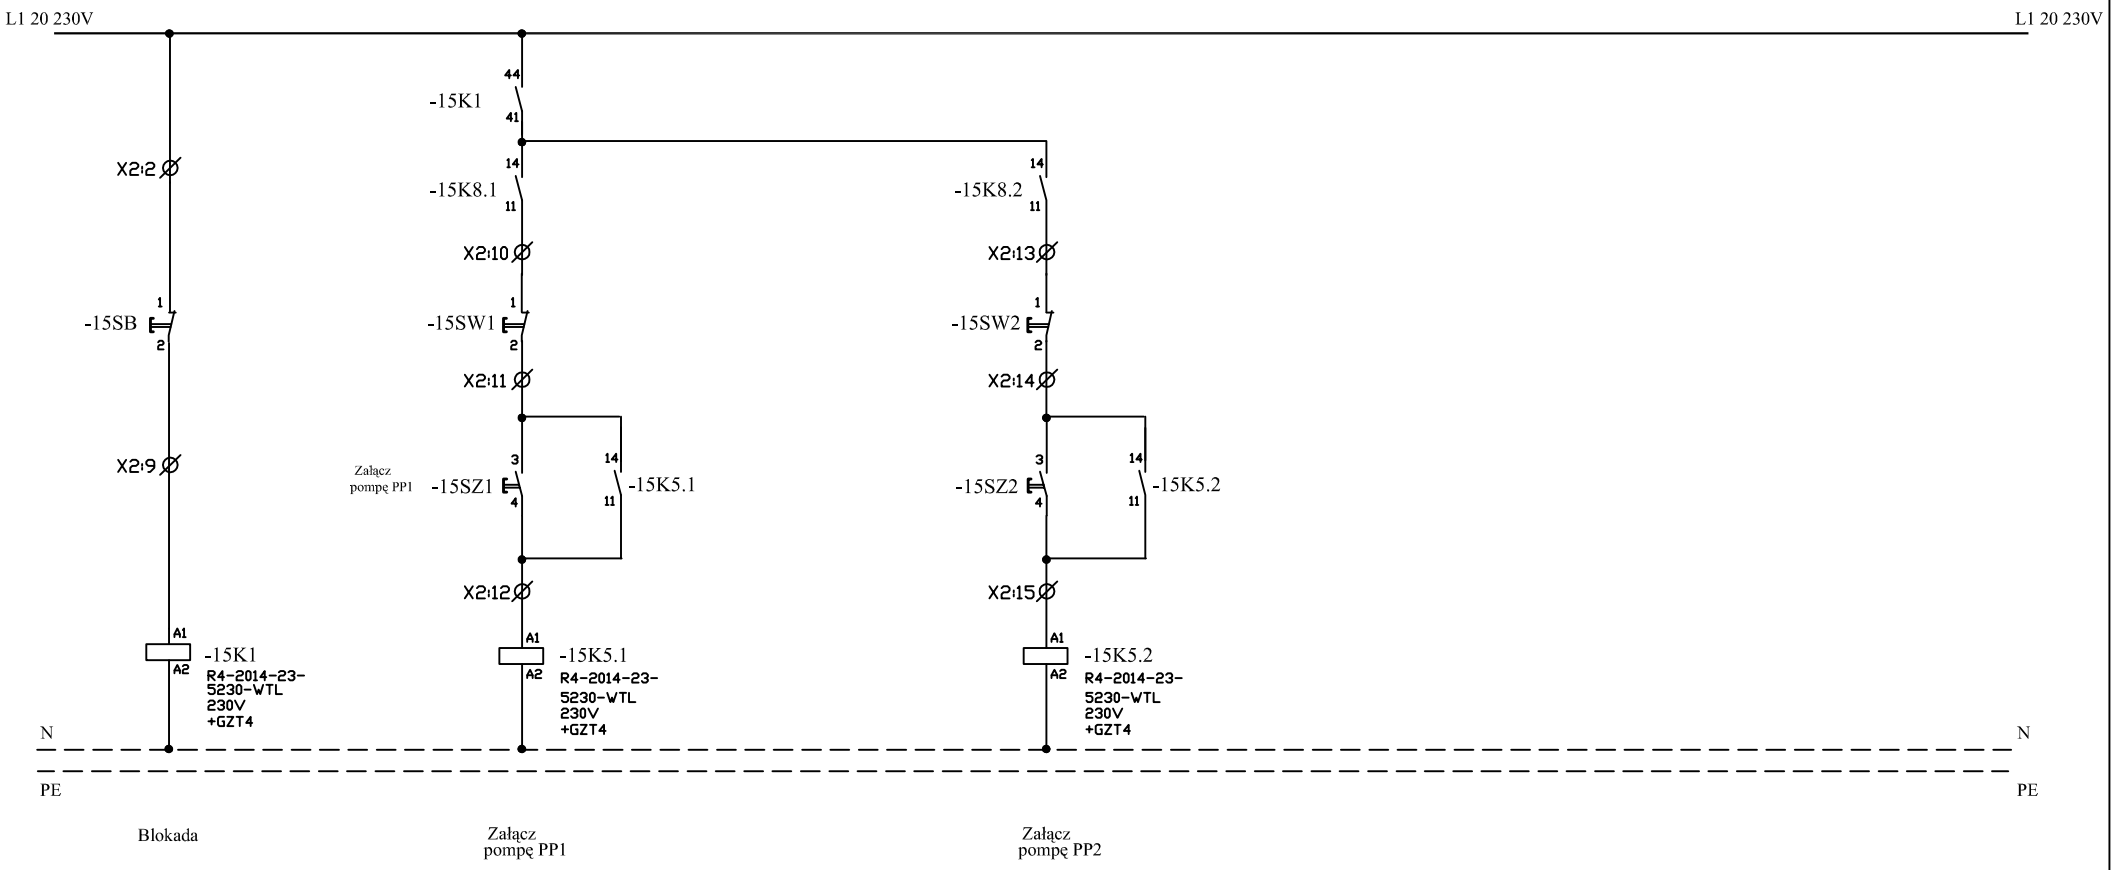

Rozdzielnica 0,4kV - RTP

Sterowanie pracą pomp PP1 i PP2 (15)

Nr ark.:
6/10