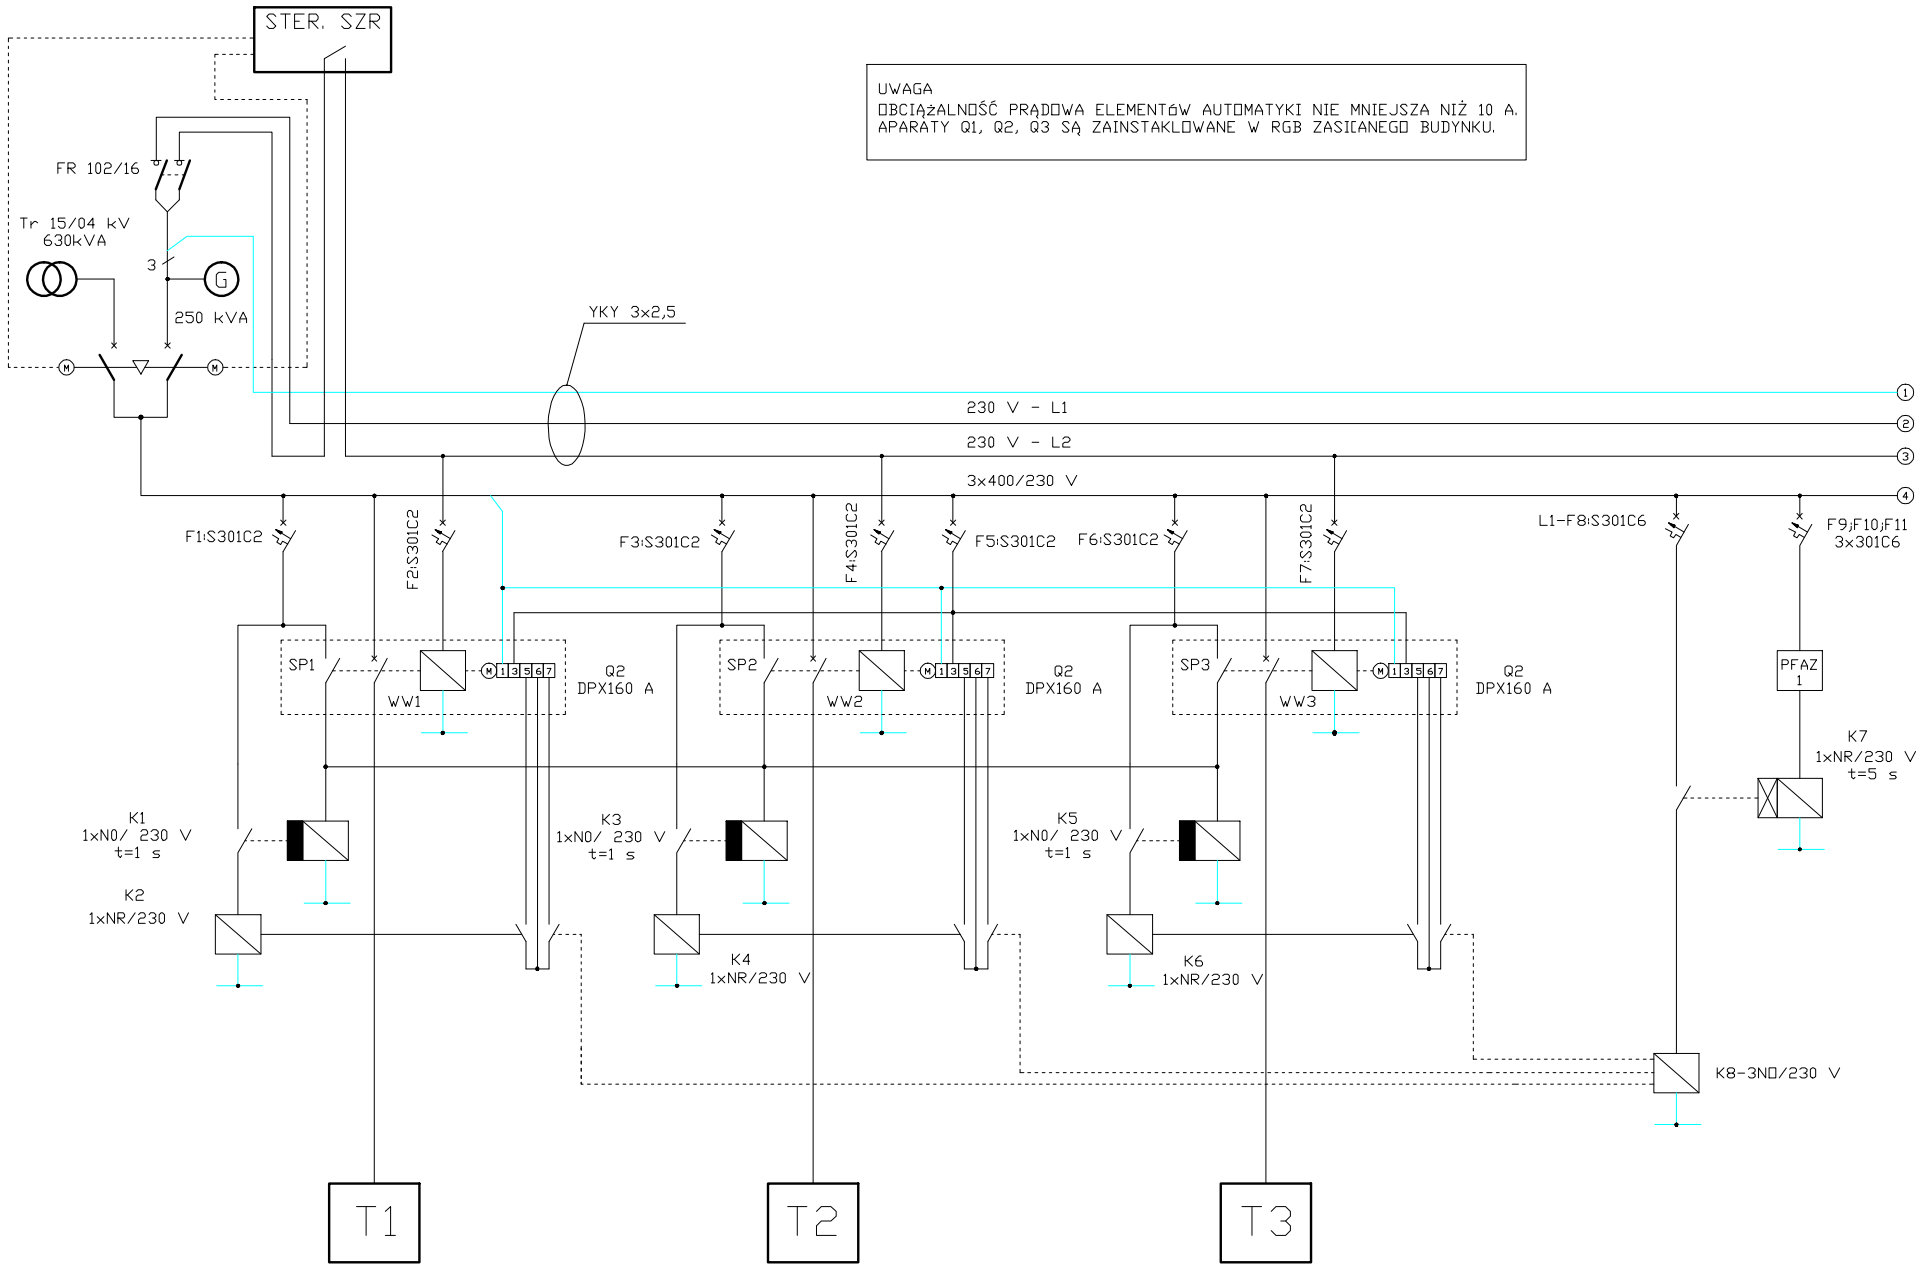

RYSUNEK 6A: SCHEMAT IDEOWY UŁADU UKŁADU AUTOMATKI ZRZUTU OBCIĄŻANIA PRZY ZASILANIU Z GENERGATORA ZP - CZ. 1