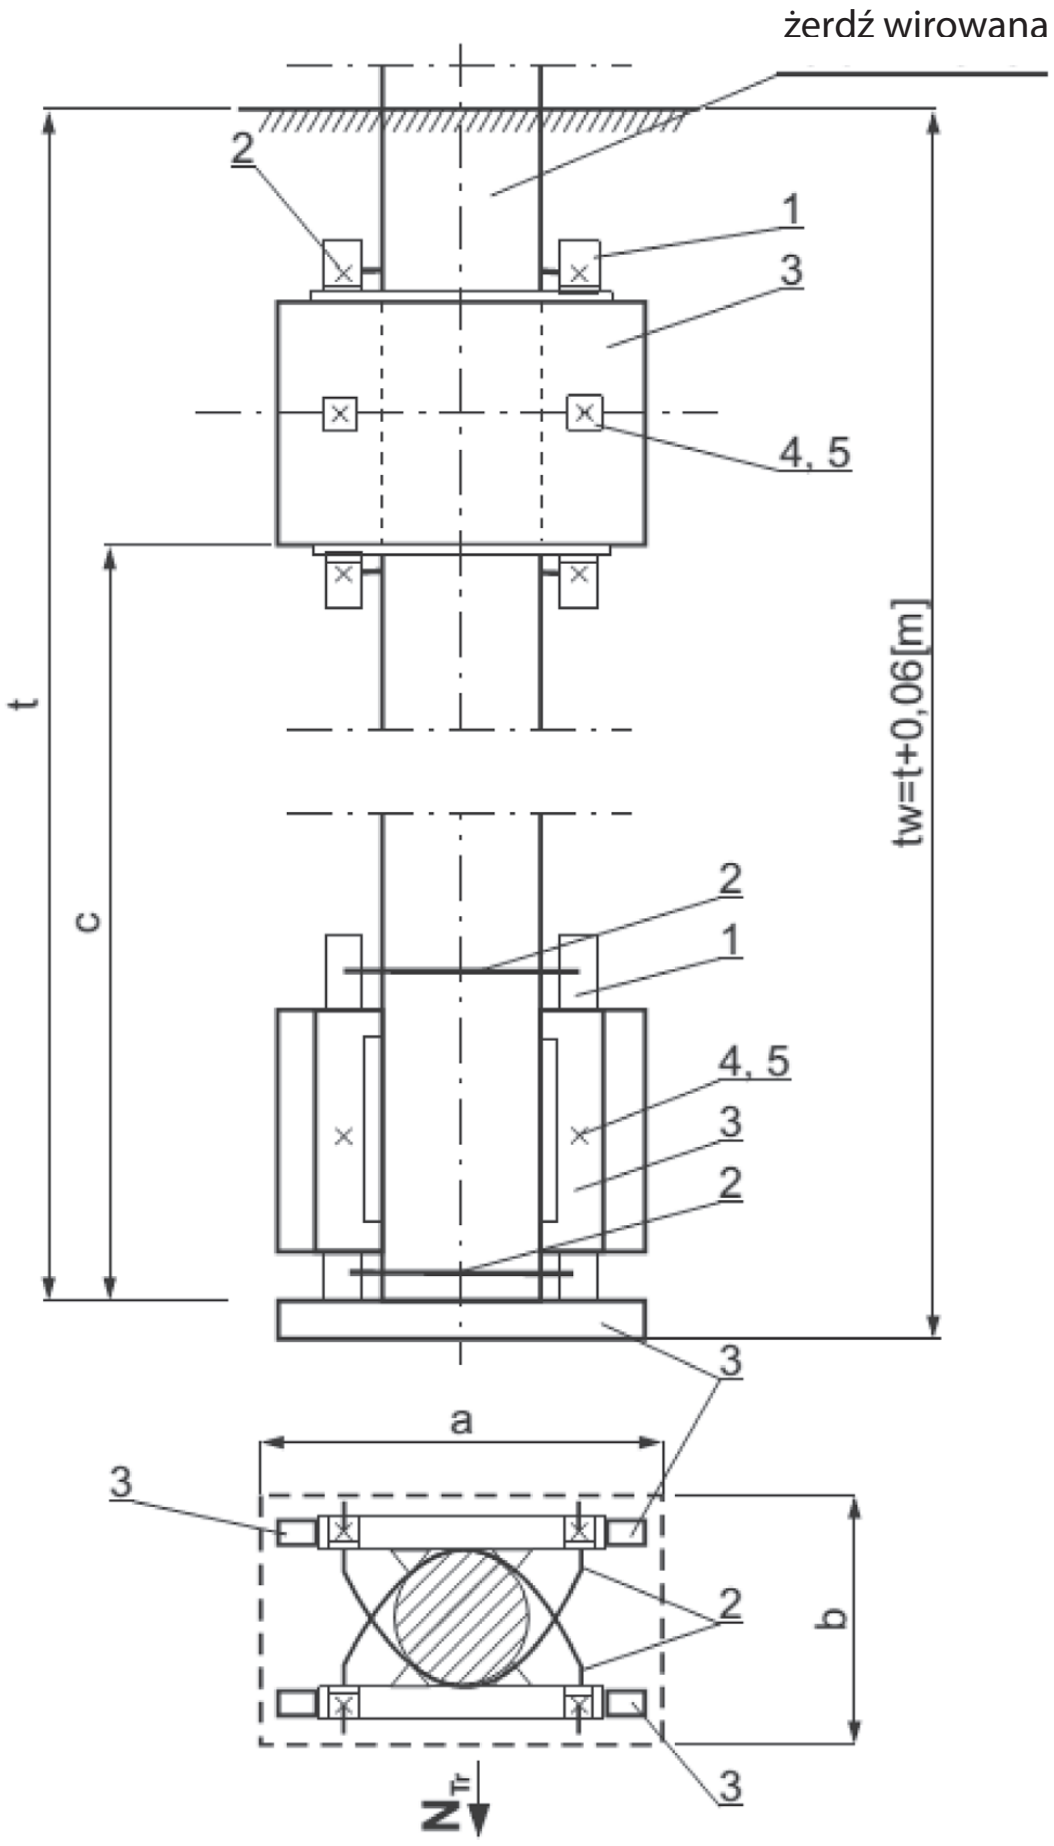

Wymiary dna wykopu i uzbrojenia [m]			
a	**b**	**c**	**d**
0,90	0,65	1,2	2,16
		1,4	2,36

N_{Tr} – kierunek działania siły od strony transformatora